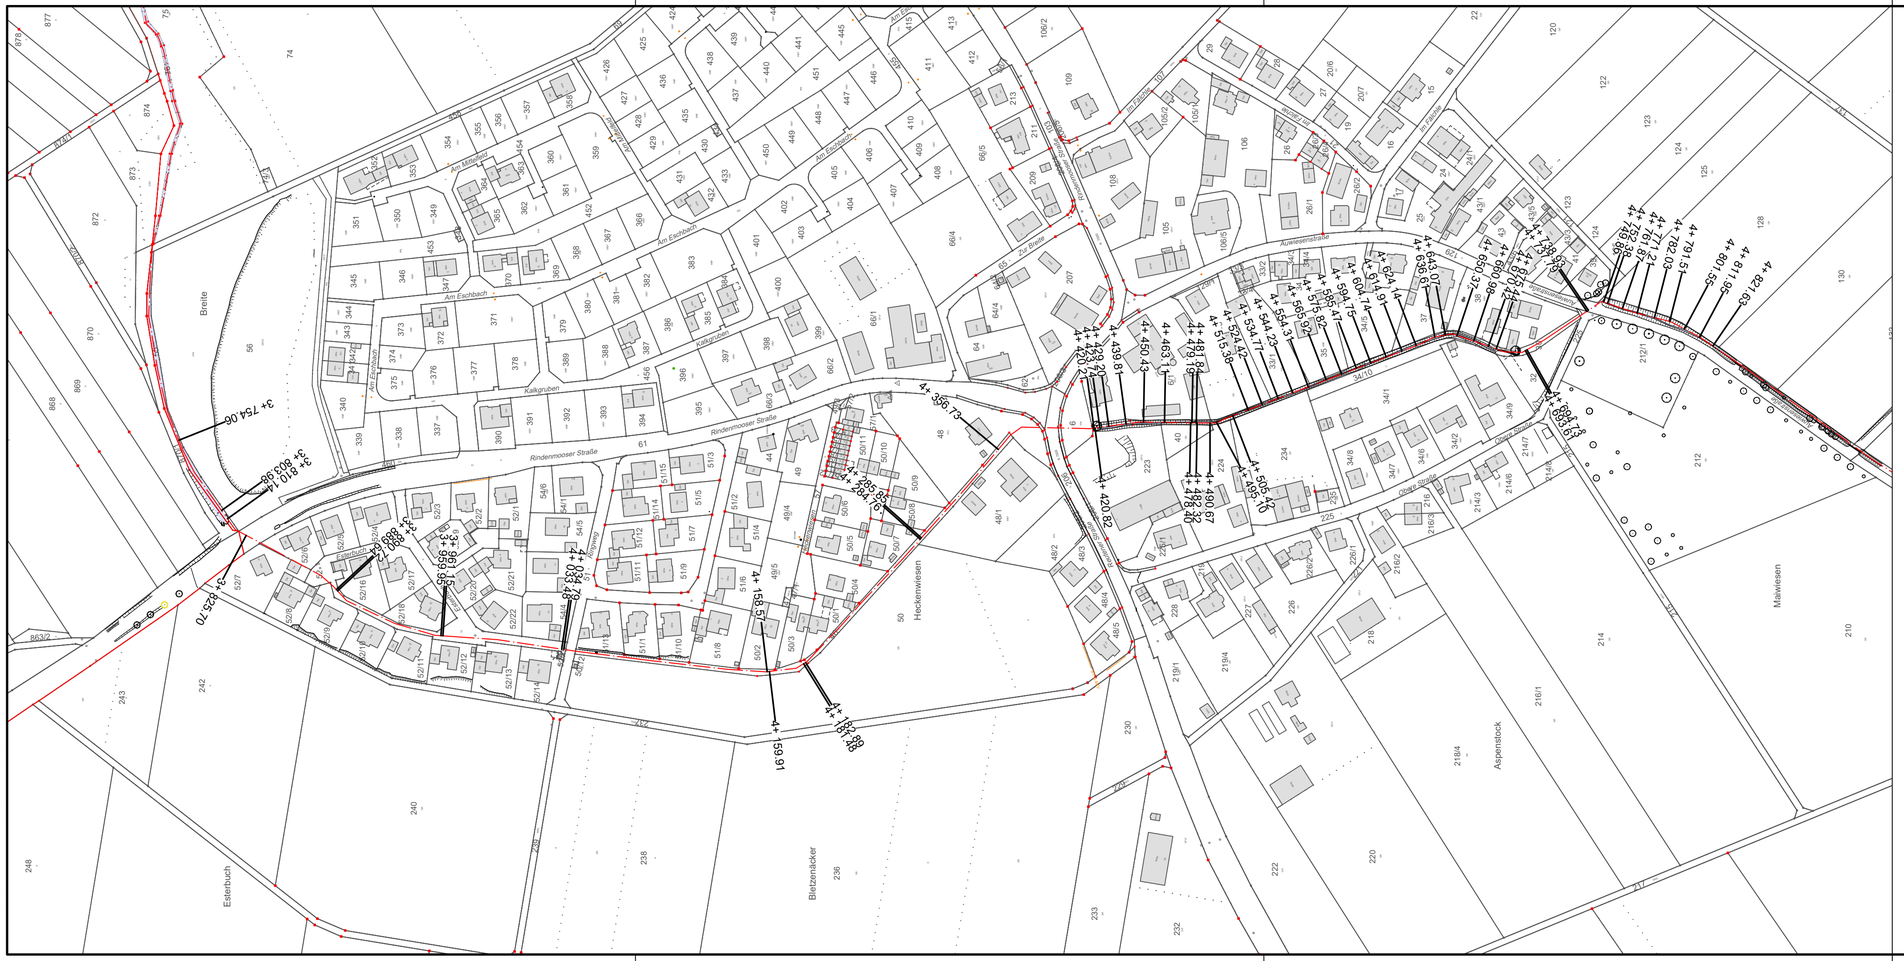

RSI RAPP + SCHMID Infrastrukturplanung GmbH, 88444 Ummendorf
E:\21-143-BC\01_CAD\02_Genehmigungsplanung\GP_LP_Stationierung.dwg
Layout: GP_LP_Gewässerumlegung_Stat Planung 08.05.2025 11:31:37

Legende Kataster:

- Grenzpunkt endgültig gerechnet und vermarkt
- Grenzpunkt endgültig gerechnet, unvermarkt
- Grenzpunkt nicht endgültig gerechnet aber vermarkt
- Grenzpunkt nicht endgültig gerechnet, unvermarkt
- Gemarkungsgrenze

Kataster: Rissegg 11.2022

Koordinatensystem			
x	Gauß - Krüger		
x	UTM - ETRS89 / UTM Zone 32N	UTM - Korrekturfaktor:	

Höhensystem		Bereich
x	Höhen im neuen System (NN), DHHN12 - Status 130	
	Höhen im Normalhöhen-Null (NHN), DHHN2016 - Status 170	Befliegungsdaten / Höhenlinien

RAPP + SCHMID
Infrastrukturplanung GmbH
Im Espach 5 | 88444 Ummendorf
Tel 07351 - 45 700 10
Fax 07351 - 45 700 29
info@rsi-bc.de
www.rsi-bc.de

Bauherr
Stadt Biberach
Tiefbauamt

BIBERACH
Stein.Stark.Verschieden.

Bauvorhaben
Hochwasserschutz Rindenmoos und Gewässeröffnung Schlierenbach

Gewässeröffnung Schlierenbach

Planart
Lageplan Gewässerstationierung Bestand

Bauphase
Genehmigungsplanung

Anerkannt, der Bauherr

Anlage **30**
Projektnummer 21-143-BC
Zeichnungsname GP_LP_Stationierung
Maßstab M1:1000
Plannummer 21-143-BC_26 | Index
Bearbeiter UI | Gezeichnet KB
Datum 15.05.2025
Unterschrift