Durchlass 4 - Kiesweg
4.00m x 1.30m

Schnitt I-I
M 1:50

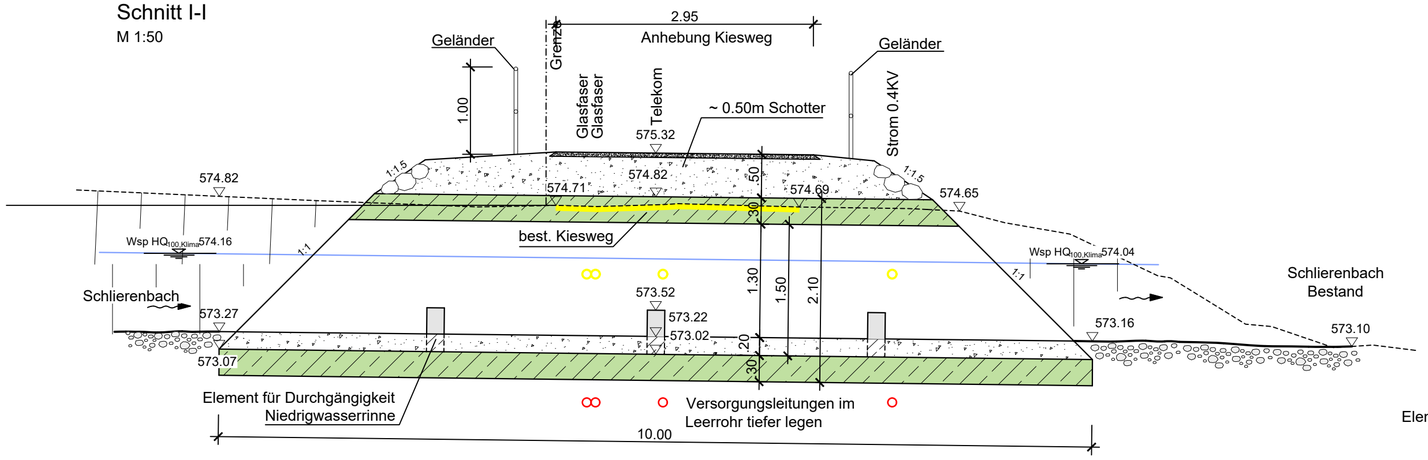

Schnitt II-II
M 1:50

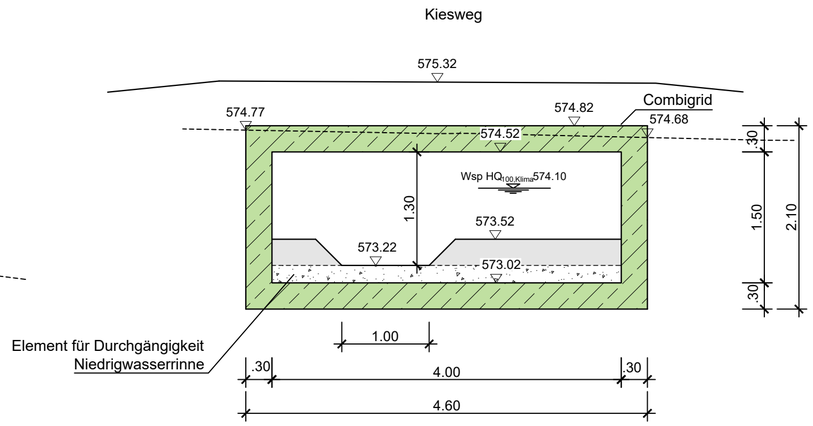

Grundriss

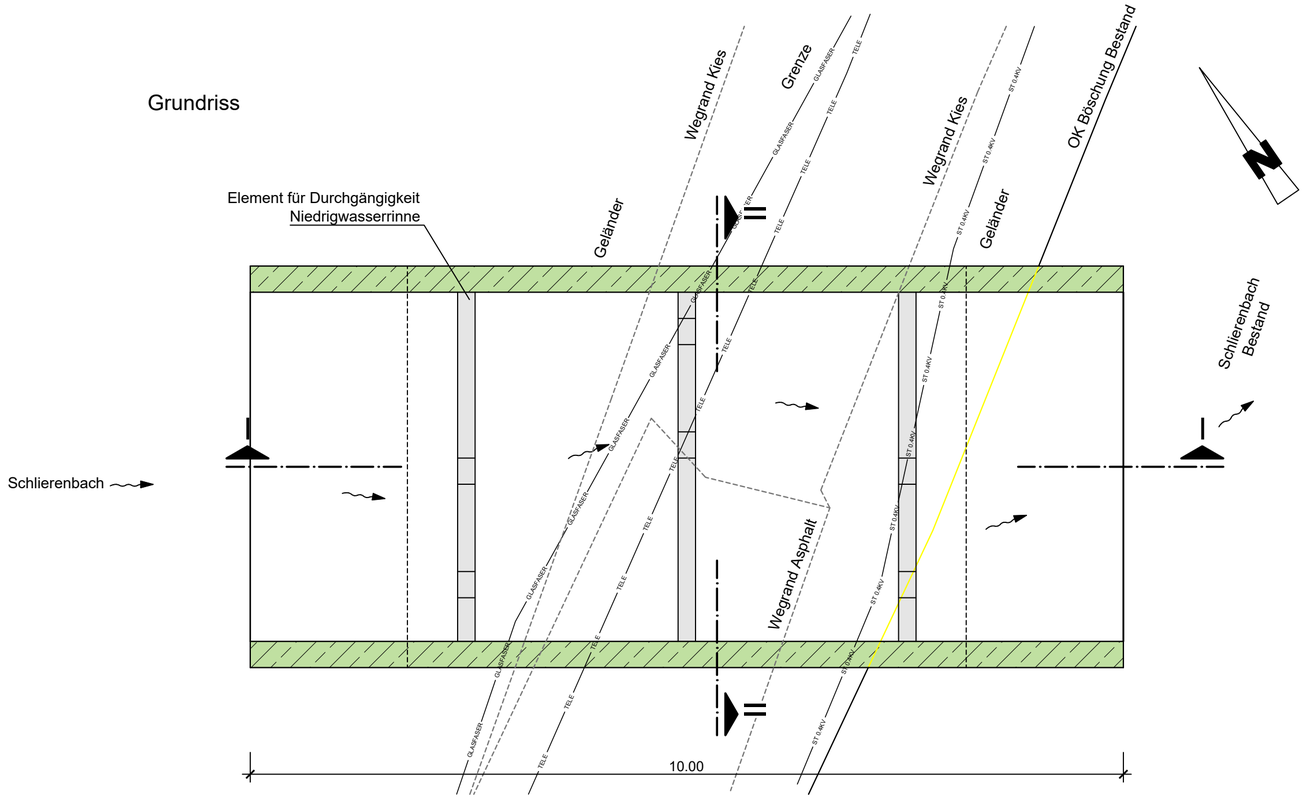

Legende:

- geplantes Gelände
- bestehendes Gelände
- Entfallend

Koordinatensystem			
	Gauß - Krüger		
	UTM - ETRS89 / UTM Zone 32N	UTM - Korrekturfaktor:	

Höhensystem		Bereich
x	Höhen im neuen System (NN), DHHN12 - Status 130	
x	Höhen im Normalhöhen-Null (NHN), DHHN2016 - Status 170	Befliegungsdaten / Höhenlinien

RAPP + SCHMID
Infrastrukturplanung GmbH
Im Espach 5 | 88444 Ummendorf
Tel 07351 - 45 700 10
Fax 07351 - 45 700 29
info@rsi-bc.de
www.rsi-bc.de

Bauherr
Stadt Biberach
Tiefbauamt

BIBERACH klein. stark. oberschwäbisch.

Bauvorhaben
Hochwasserschutz Rindenmoos und Gewässerumlegung Schlierenbach

Gewässerumlegung Schlierenbach

Anlage **25**
Projektnummer 21-143-BC
Zeichnungsname GP_Bauwerke
Maßstab 1:50
Plannummer 21-143-BC_23
Index
Bearbeiter UI
Gezeichnet KB
Datum 15.05.2025
Unterschrift

Planart
Durchlass 4 - Kiesweg

Bauphase
Genehmigungsplanung

Anerkannt, der Bauherr

RSI RAPP + SCHMID Infrastrukturplanung GmbH, 88444 Ummendorf
E:\21-143-BC\01_CAD\02_Genehmigungsplanung\GP_Bauwerke.dwg
Layout: GP_Durchlass_4 Plangröße: 0.25 m²