Durchlass 3 - Rindenmooser Straße
4.00m x 1.30m

Schnitt I-I
M 1:50

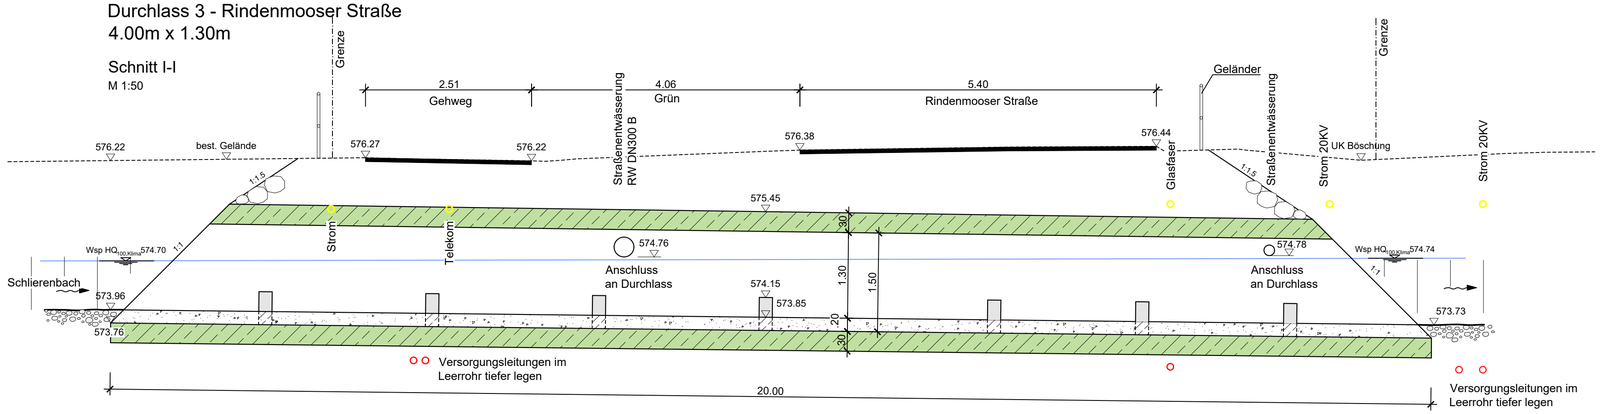

Schnitt II-II
M 1:50

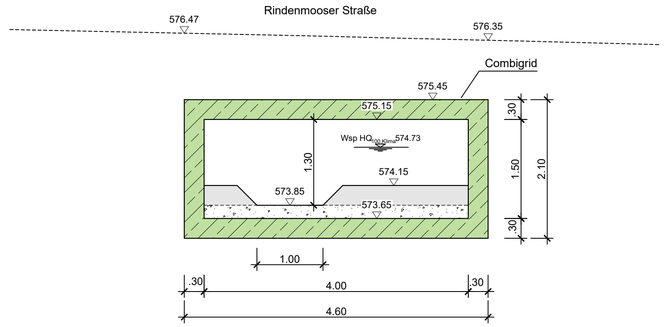

Grundriss

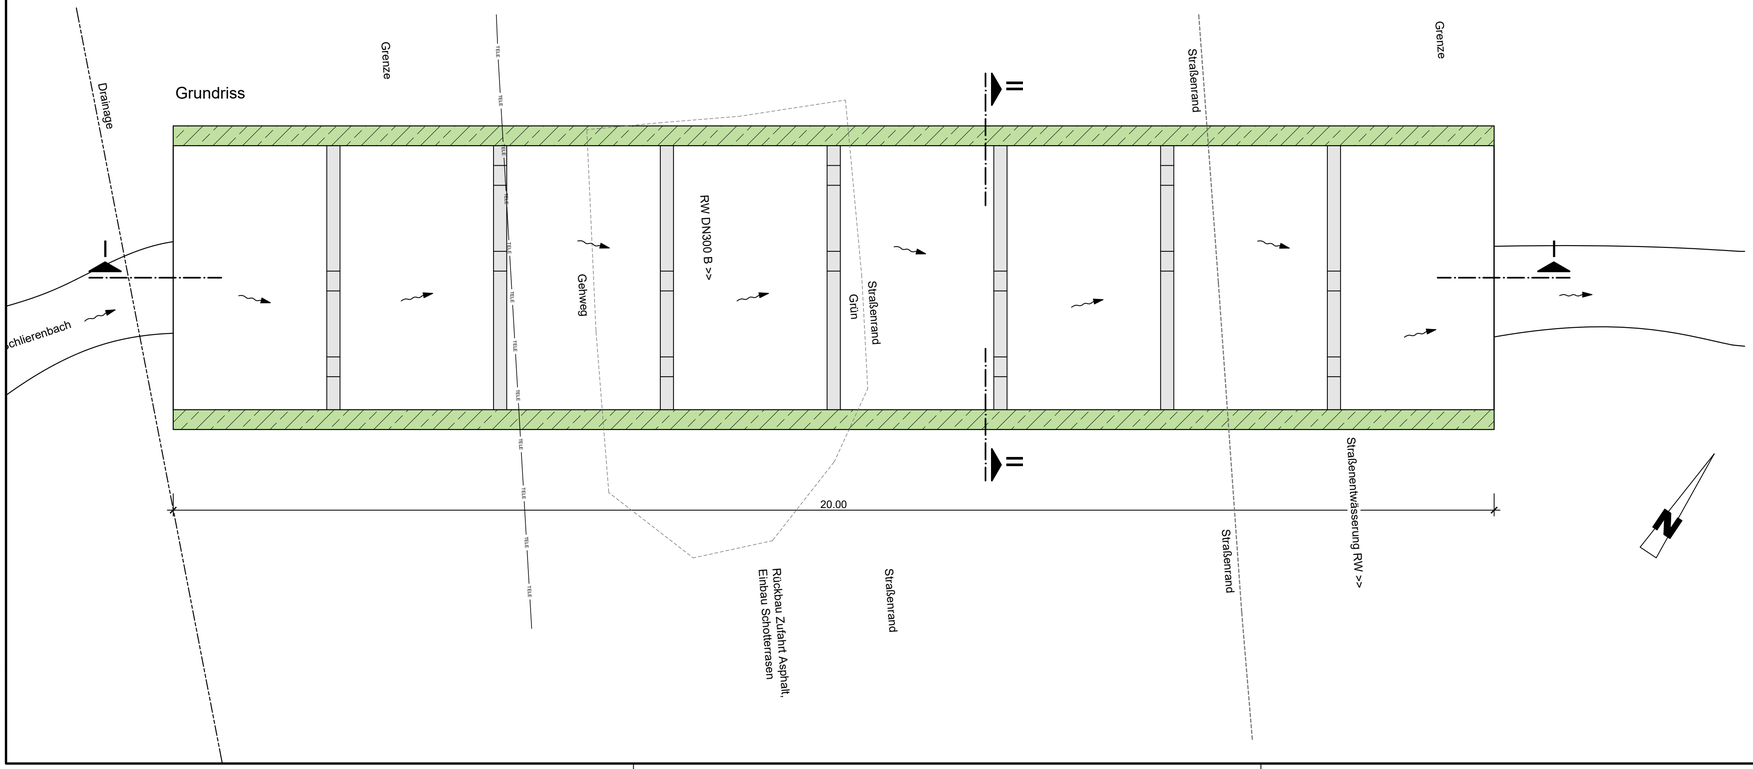

Legende:

- geplantes Gelände
- bestehendes Gelände
- Entfallend

Koordinatensystem			
	Gauß - Krüger		
	UTM - ETRS89 / UTM Zone 32N	UTM - Korrekturfaktor:	

Höhensystem		Bereich
x	Höhen im neuen System (NN), DHHN12 - Status 130	
x	Höhen im Normalhöhen-Null (NHN), DHHN2016 - Status 170	Befliegungsdaten / Höhenlinien

RAPP + SCHMID
Infrastrukturplanung GmbH
Im Espach 5 | 88444 Ummendorf
Tel 07351 - 45 700 10
Fax 07351 - 45 700 29
info@rsi-bc.de
www.rsi-bc.de

Bauherr
Stadt Biberach
Tiefbauamt

BIBERACH
Mein Stark. Deutschlands.

Anlage **24**

Projektnummer 21-143-BC

Zeichnungsname GP_Bauwerke

Bauvorhaben
Hochwasserschutz Rindenmoos und Gewässerumlegung Schlierenbach

Gewässerumlegung Schlierenbach

Maßstab 1:50

Plannummer 21-143-BC_22 | Index

Bearbeiter UI | Gezeichnet KB

Planart
Durchlass 3 - Rindenmooser Straße

Bauphase
Genehmigungsplanung

Anerkannt, der Bauherr

Datum 15.05.2025
Unterschrift

RSI RAPP + SCHMID Infrastrukturplanung GmbH, 88444 Ummendorf
E:\21-143-BC\01_CAD\02_Genehmigungsplanung\GP_Bauwerke.dwg
Layout: GP_Durchlass_3
Plangröße: 0,33 m²