Lageplan Nord

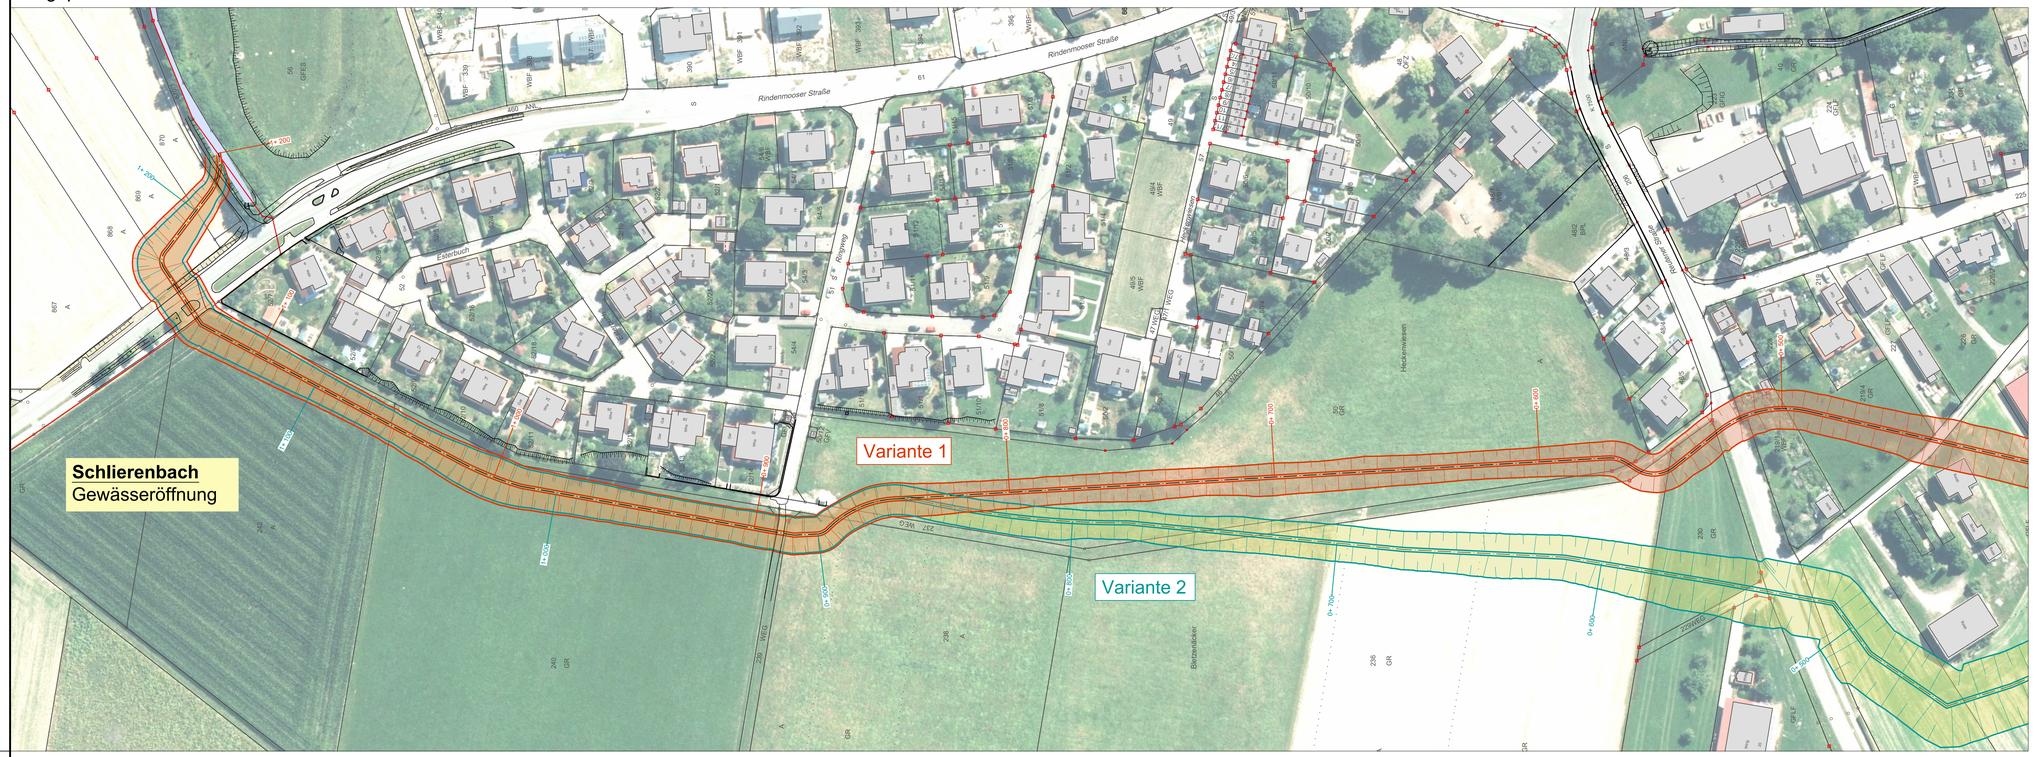

Übersicht

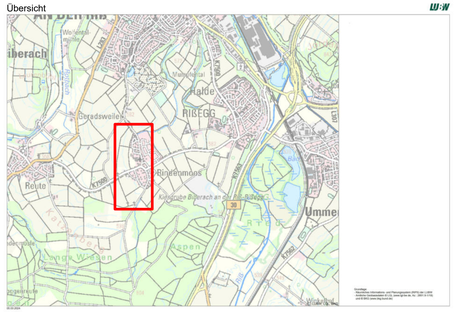

Grundlage:
Daten aus dem Umweltinformationssystem (UIS) der LUBW Landesanstalt für Umwelt Baden-Württemberg.

Lageplan Süd

Legende Kataster:

- Grenzpunkt endgültig gerechnet und vermarkt
- Grenzpunkt endgültig gerechnet, unvermarkt
- Grenzpunkt nicht endgültig gerechnet aber vermarkt
- Grenzpunkt nicht endgültig gerechnet, unvermarkt
- Gemarkungsgrenze

Kataster: Rissegg 11.2022

Koordinatensystem			
	Gauß - Krüger		
x	UTM - ETRS89 / UTM Zone 32N	UTM - Korrekturfaktor:	0.99955

Höhensystem	Bereich
x	Höhen im neuen System (NN), DHHN12 - Status 130
x	Höhen im Normalhöhen-Null (NHN), DHHN2016 - Status 170 — Befliegungsdaten / Höhenlinien

RAPP + SCHMID
Infrastrukturplanung GmbH
Im Espach 5 | 88444 Ummendorf
Tel 07351 - 45 700 10
Fax 07351 - 45 700 29
info@rsi-bc.de
www.rsi-bc.de

Bauherr
Stadt Biberach
Tiefbauamt

Anlage 26

Projektnummer 21-143-BC

Zeichnungsname GP_LP_Varianten

Bauvorhaben
Hochwasserschutz Rindenmoos und Gewässeröffnung Schlierenbach

Gewässeröffnung Schlierenbach

Maßstab 1:1000

Plannummer 21-143-BC_24 | Index

Bearbeiter UI | Gezeichnet KB

Planart
Lageplan Variantenuntersuchung

Anerkannt, der Bauherr

Datum 15.05.2025
Unterschrift

Bauphase
Genehmigungsplanung

RSI RAPP + SCHMID Infrastrukturplanung GmbH, 88444 Ummendorf
E:\21-143-BC\01_CAD\02_Genehmigungsplanung\GP_LP_Varianten.dwg
Layout: GP_LP_Gewässeröffnung_Variante, Stift: 0.35 mm