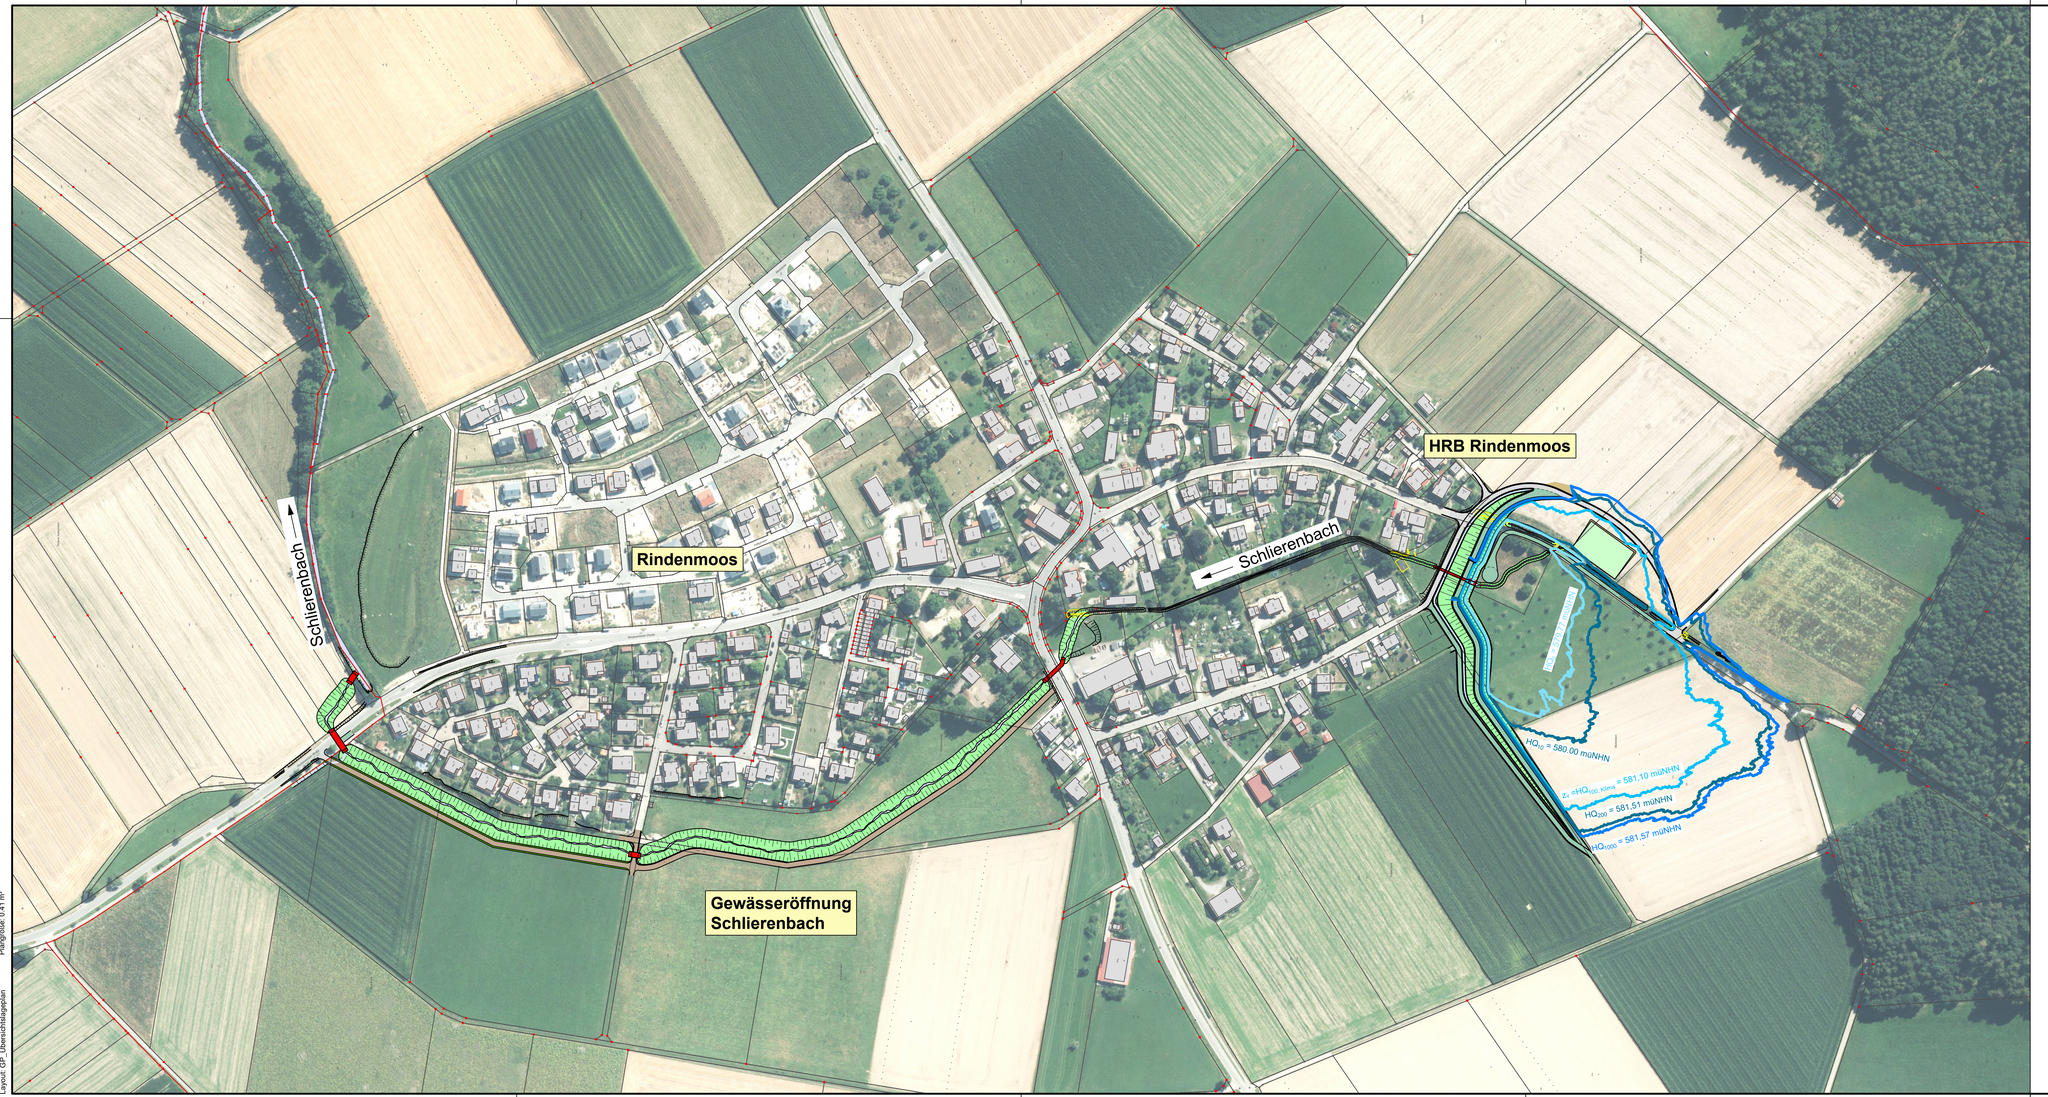

Digitale Topographische Karte

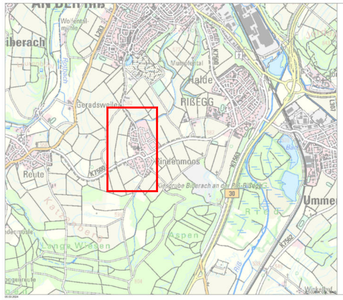

Grundlage:
Daten aus dem Umweltinformationssystem (UIS) der LUBW Landesanstalt für Umwelt Baden-Württemberg.

Legende Kataster:

- Grenzpunkt endgültig gerechnet und vermarkt
- Grenzpunkt endgültig gerechnet, unvermarkt
- Grenzpunkt nicht endgültig gerechnet aber vermarkt
- Grenzpunkt nicht endgültig gerechnet, urvermarkt
- Gemarkungsgrenze

Kataster: Rissegg 11.2022

Koordinatensystem			
x	Gauß - Krüger		
x	UTM - ETRS89 / UTM Zone 32N	UTM - Korrekturfaktor:	

Höhensystem		Bereich
x	Höhen im neuen System (NN), DHHN12 - Status 130	
	Höhen im Normalhöhen-Null (NHN), DHHN2016 - Status 170	Befliegungsdaten / Höhenlinien

RAPP + SCHMID
Infrastrukturplanung GmbH
Im Espach 5 | 88444 Ummendorf
Tel 07351 - 45 700 10
Fax 07351 - 45 700 29
info@rsi-bc.de
www.rsi-bc.de

Bauherr
Stadt Biberach
Tiefbauamt

Bauvorhaben
Hochwasserschutz Rindenmoos und Gewässeröffnung Schlierenbach

Anlage: 3
Projektnummer: 21-143-BC
Zeichnungsname: GP_Lageplan
Maßstab: 1:2000
Plannummer: 21-143-BC_01
Index:
Bearbeiter: UI
Gezeichnet: KB

Planart: Übersichtslageplan
Anerkannt, der Bauherr
Datum: 15.05.2025
Unterschrift:

Bauphase: **Genehmigungsplanung**

RSI RAPP + SCHMID Infrastrukturplanung GmbH, 88444 Ummendorf
E:\21-143-BC\01_CAD\02_Genehmigungsplanung\GP_Lageplan.dwg
Layout: GP_Übersichtslageplan
Plangröße: 9,41 m²