Variante 2

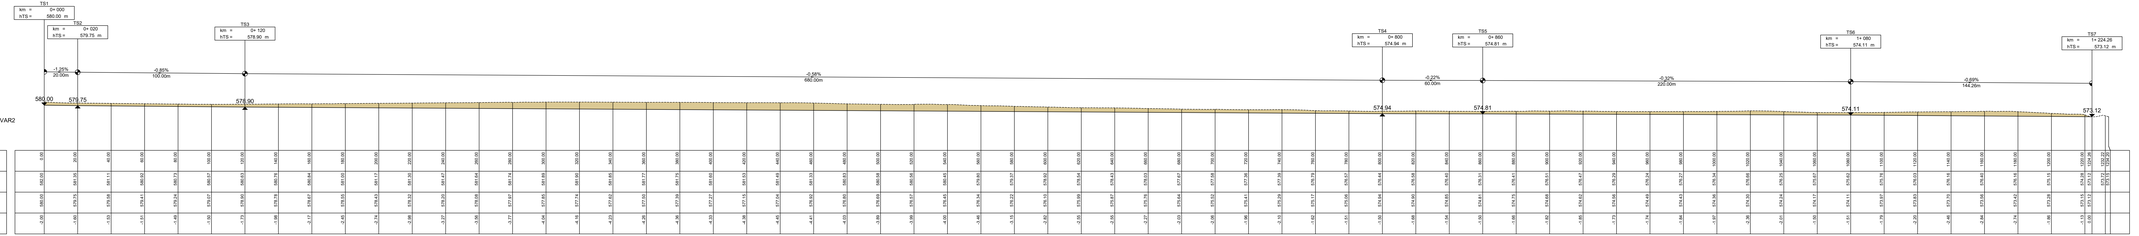

Variante 1

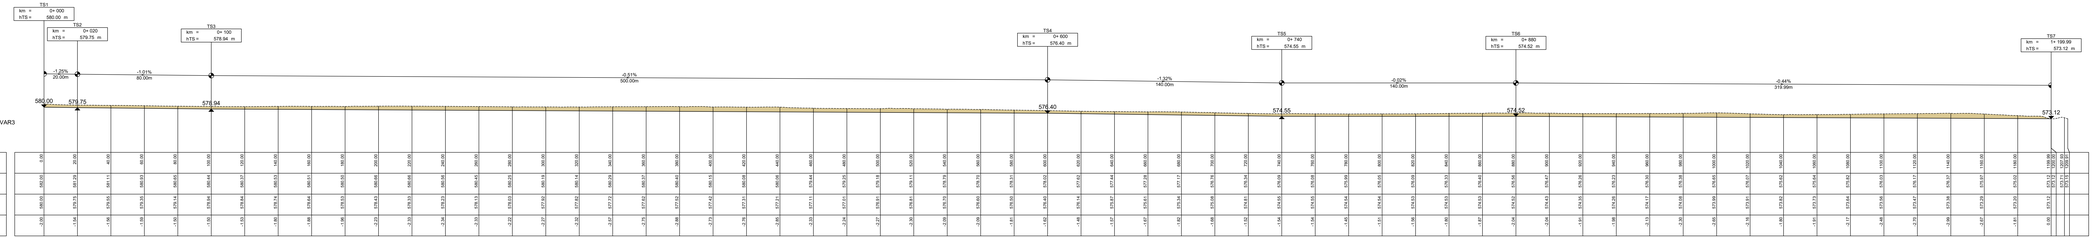

Legende:

- Achse Gewässerumlegung (Gewässersohle Planung)
- bestehendes Gelände
- 402.16 Tangentenschnittpunkt
- AE Anfang und Ende der vertikalen Ausrundung
- Hoch-, Tiefpunkt
- Damm
- Einschnitt

Kataster: ---

Koordinatensystem			
	Gauß - Krüger		
x	UTM - ETRS89 / UTM Zone 32N	UTM - Korrekturfaktor:	0.99955

Höhensystem	Bereich
x	Höhen im neuen System (NN), DHHN12 - Status 130
x	Höhen im Normalhöhen-Null (NHN), DHHN2016 - Status 170

Beflagungsdaten: / Höhenlinien

RAPP + SCHMID
Infrastrukturplanung GmbH
Im Espach 3 | 88444 Ummendorf
Tel: 07351 - 45 700 10
Fax 07351 - 45 700 29
info@rs-bc.de
www.rs-bc.de

Bauherr
Stadt Biberach
Tiefbauamt

Baumaßnahme
Hochwasserschutz Rindenmoos und Gewässeröffnung Schlierenbach

Gewässeröffnung Schlierenbach

Anlage **27**

Projekt-Nr.
21-143-BC

Zeichnungsbezeichnung
GP_LP_Varianten

Maßstab
1:1000

Plan-Nr.
21-143-BC_25

Index

Bearbeiter: UI 05.05

Geändert/Index: KB

Datum: 05.05.2025

Unterschrift:

Planart
Höhenplan Variantenuntersuchung

Planphase
Genehmigungsplanung

Anerkannt, der Bauherr

RS RAPP + SCHMID Infrastrukturplanung GmbH, 88444 Ummendorf
C:\21-143-BC\01_CAD\02_Gewässerumlegung\Genehmigung\GP_LP_Varianten.dwg
Layout: GP_LP_Gewässerumlegung, Datum: 05.05.2025 15:43:47