Plan-Zustand $HQ_{Starkregen}$
Q= 0,6 - 5,60 m³/s

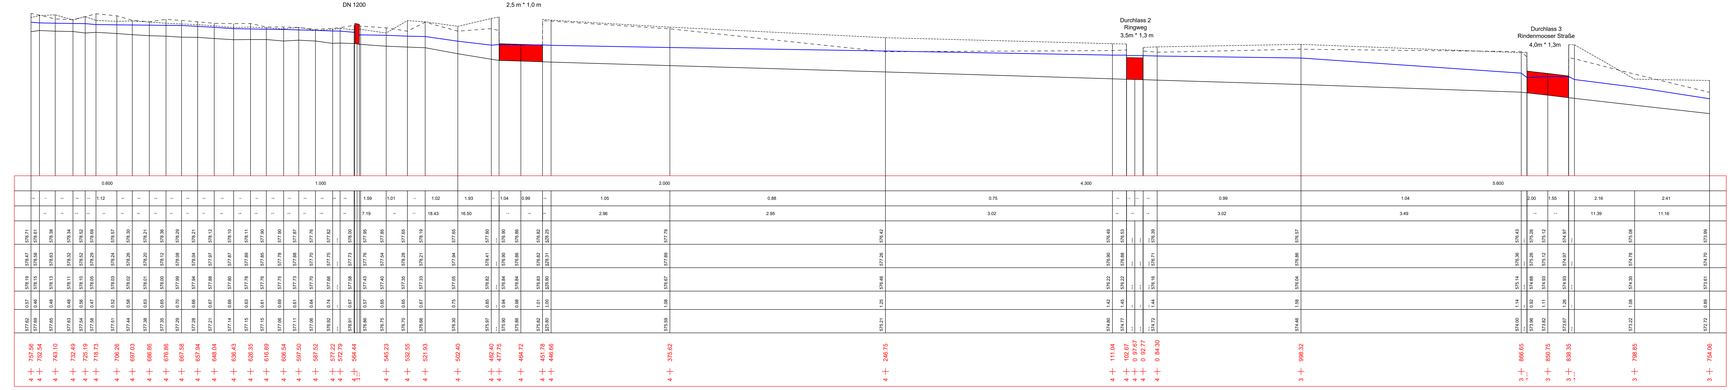

Wassermenge Q	m3/s
Fließgeschw.	m/s
Sohlgefälle	o/oo
Rechtes Ufer	m+NN
Linkes Ufer	m+NN
Wasserspiegel	m+NN
Tiefe	m
Sohlhöhe	m+NN
Profil-km	

Plan-Zustand $HQ_{100, Klima}$
Q = 0,6 - 3,36 m³/s

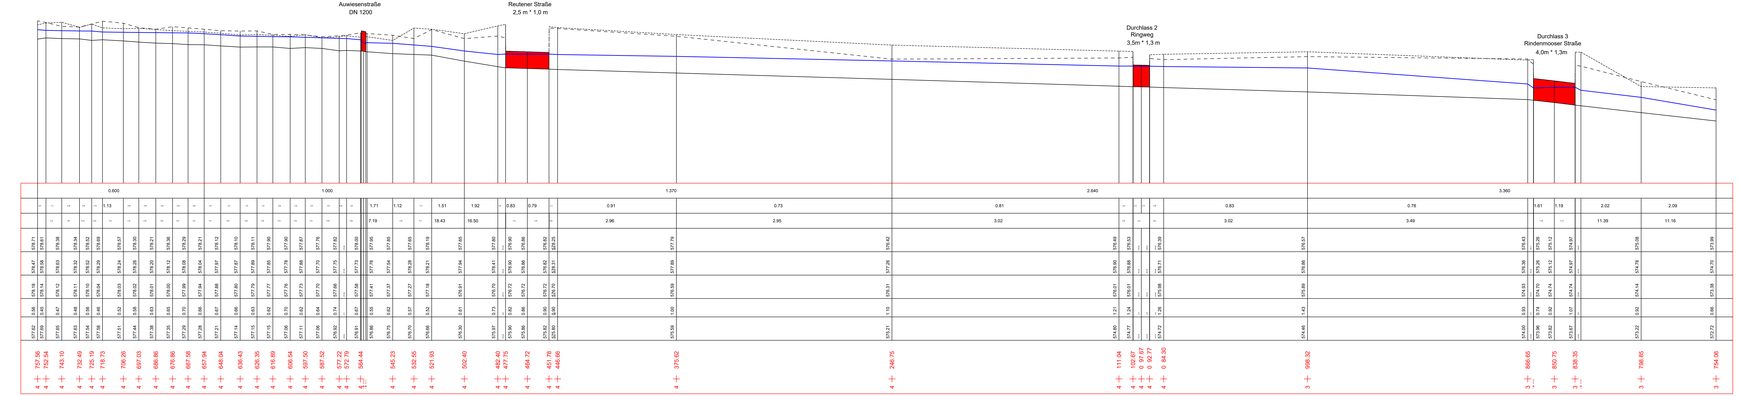

Wassermenge Q	m3/s
Fließgeschw.	m/s
Sohlgefälle	o/oo
Rechtes Ufer	m+NN
Linkes Ufer	m+NN
Wasserspiegel	m+NN
Tiefe	m
Sohlhöhe	m+NN
Profil-km	

Legende:

- Schnittlinie Gelände Bestand
- Rechtes Ufer
- Linkes Ufer
- Wasserspiegel
- Sohlhöhe
- Bauwerke Bestand
- Bauwerke Planung

Koordinatensystem	
Gauß - Krüger	
UTM - ETRS89 / UTM Zone 32N	UTM - Korrekturfaktor:

Höhensystem	Bereich
*ü.	Höhen im neuen System (NN), DHHN12 - Status 130
ü.	Höhen im Normalhöhen-Null (NHN), DHHN2016 - Status 170

Beilagungsdaten / Höhenlinien

RAPP + SCHMID
Ingenieurvermessung GmbH
im Espach 5 | 88444 Ummendorf
Tel 07351 - 45 700 10
Fax 07351 - 45 700 29
info@rs-ikc.de
www.rs-ikc.de

Auftrag: 33

Bauherr: Stadt Biberach
Tiefbauamt

Projektnummer: 21-143-BC

Zeichnungsname: GP_LS_Gewässer

Baumaßnahme: Hochwasserschutz Rindenmoos und Gewässerumlegung Schlierenbach

Maßstab: 1:1000/100

Gewässerumlegung Schlierenbach

Plan-Nr.: 21-143-BC_29 Index:

Bearbeitet: UI Gezeichnet: KB

Datum: 15.05.2025

Planart: Längenschnitt Schlierenbach Plan-Zustand

Unterschrift:

Maßstab: **Genehmigungsplanung**

Anerkannt, der Bauherr

RS RAPP + SCHMID Ingenieurvermessung GmbH | 88444 Ummendorf
E:\21-143-BC\01_CAD\02_Gewässerregelung\Gewässer\GP_LS_Gewässer.dwg
Layout: LS_P1 | Planung