Profil - km

+ 3 km + 998.32 m

Q= 5.600 m³/s

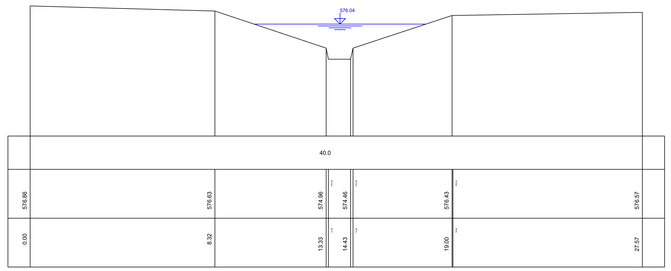

Profil - km

+ 3 km + 850.75 m

Q= 5.600 m³/s

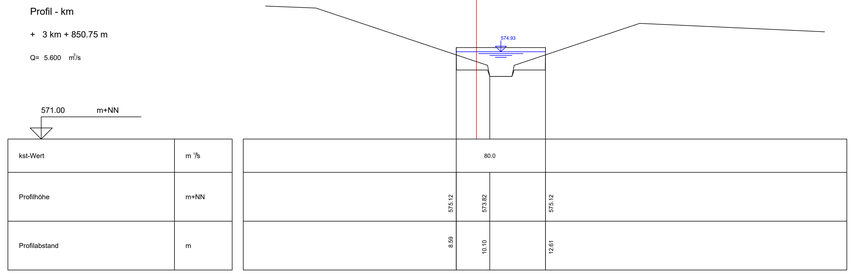

Profil - km

+ 3 km + 798.85 m

Q= 5.600 m³/s

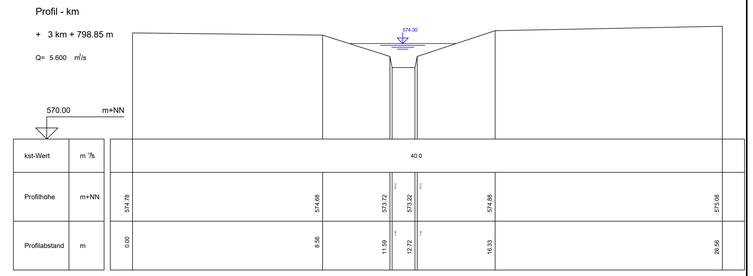

Profil - km

+ 3 km + 866.65 m

Q= 5.600 m³/s

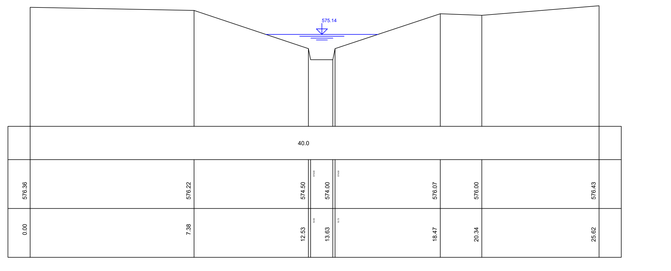

Profil - km

+ 3 km + 838.35 m

Q= 5.600 m³/s

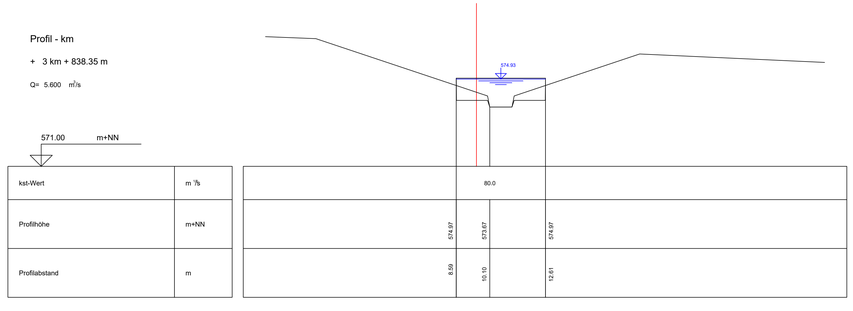

Profil - km

+ 3 km + 754.06 m

Q= 5.600 m³/s

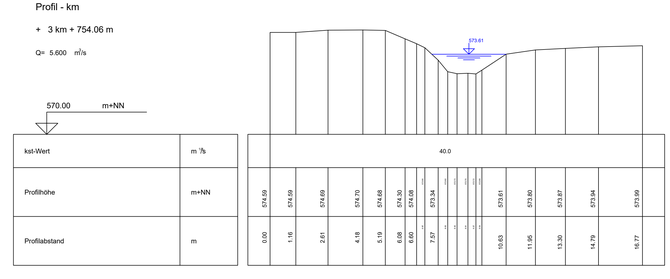

Profil - km

+ 3 km + 863.26 m

Q= 5.600 m³/s

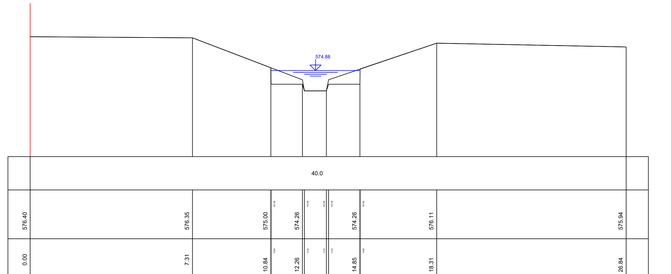

Profil - km

+ 3 km + 838.25 m

Q= 5.600 m³/s

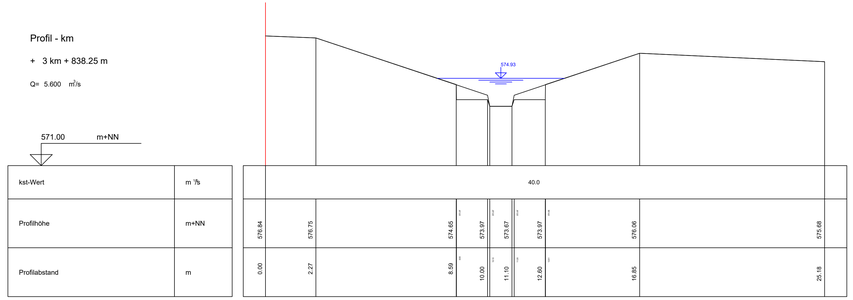

Profil - km

+ 3 km + 863.16 m

Q= 5.600 m³/s

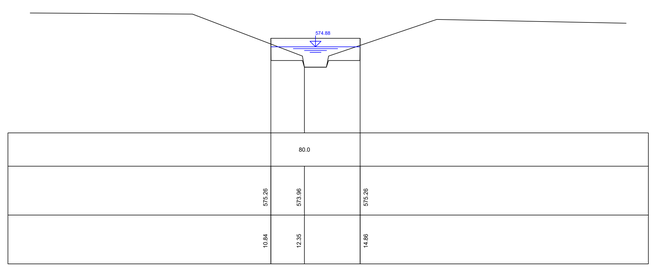

Profil - km

+ 3 km + 834.86 m

Q= 5.600 m³/s

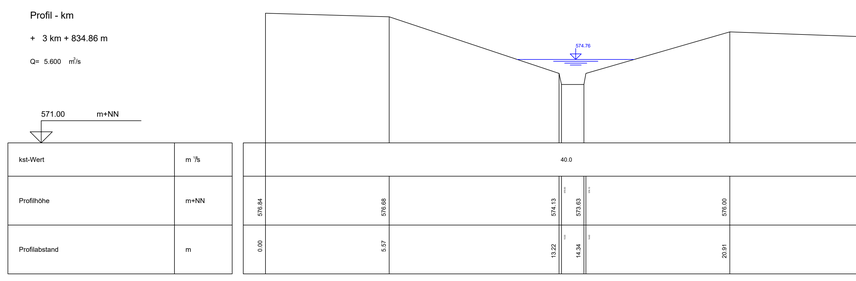

Koordinatensystem			
	Gauß - Krüger		
	UTM - ETRS89 / UTM Zone 32N	UTM - Korrekturfaktor:	

Höhensystem		Bereich
*x	Höhen im neuen System (NN), DHHN12 - Status 130	
x	Höhen im Normalhöhen-Null (NHN), DHHN2016 - Status 170	Befliegungsdaten / Höhenlinien

RS | RAPP + SCHMID
Infrastrukturplanung GmbH
Im Espach 5 | 88444 Ummendorf
Tel 07351 - 45 700 10
Fax 07351 - 45 700 29
info@rsi-bc.de
www.rsi-bc.de

Bauherr
Stadt Biberach
Tiefbauamt

Bauvorhaben
Hochwasserschutz Rindenmoos und Gewässerumlegung Schlierenbach

Gewässerumlegung Schlierenbach

Planart
Querprofile 3km+754,06m - 3km+998,32m

Blattinhalt
Genehmigungsplanung

Anerkannt, der Bauherr

Anlage **38**
Projektnummer 21-143-BC
Zeichnungsname GP_LS_Gewässer
Maßstab 1:100
Plannummer 21-143-BC_34 | Index
Bearbeiter LI | Gezeichnet KB
Datum 15.05.2025
Unterschrift

RKI RAPP - SCHMID Infrastrukturplanung GmbH, 88444 Ummendorf
E:\21-143-BC\01_CAD\02_Zeichnungen\Gewässer\GP_LS_Gewässer.dwg
Layout: GP_Querprofile-5
Plangröße: 0.69 m²