Ist-Zustand Q= 1000 l/s

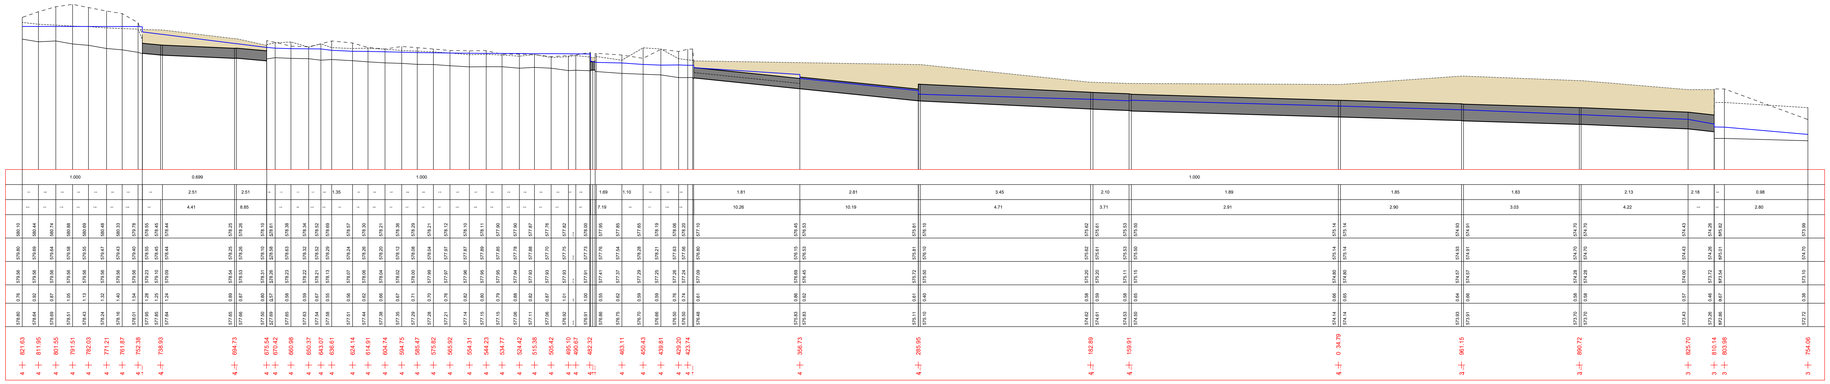

Wassermenge Q	m3/s
Fließgeschw.	m/s
Sohlgefälle	o/oo
Rechtes Ufer	m+NN
Linkes Ufer	m+NN
Wasserspiegel	m+NN
Tiefe	m
Sohlhöhe	m+NN
Profil-km	

Ist-Zustand Q= 600 l/s

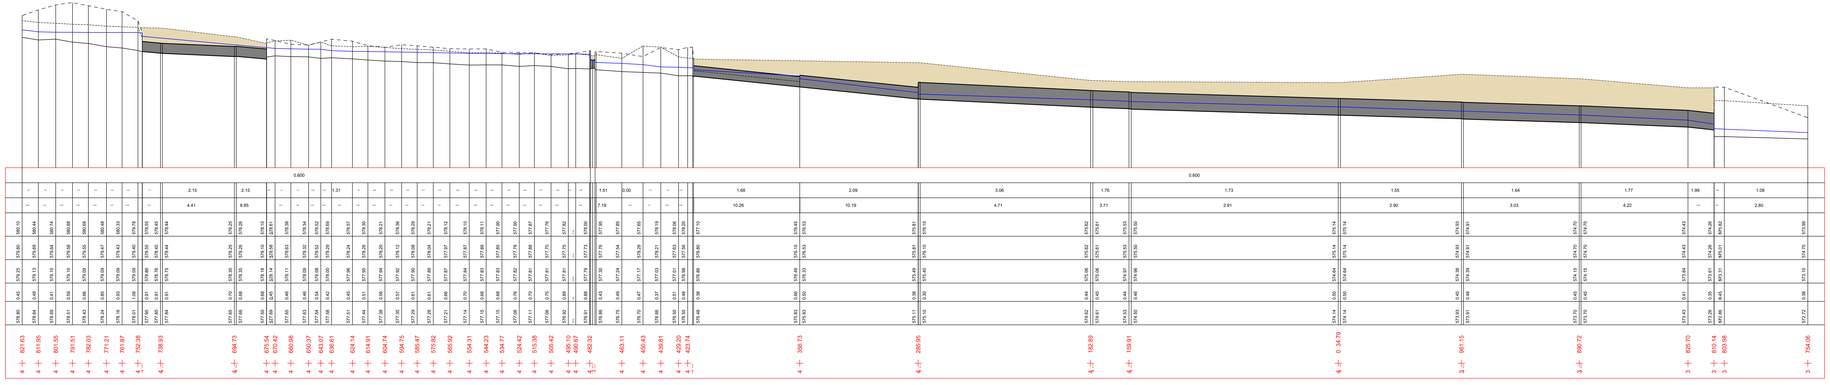

Wassermenge Q	m3/s
Fließgeschw.	m/s
Sohlgefälle	o/oo
Rechtes Ufer	m+NN
Linkes Ufer	m+NN
Wasserspiegel	m+NN
Tiefe	m
Sohlhöhe	m+NN
Profil-km	

Legende:

- Schnittlinie Gelände Bestand
- Rechtes Ufer
- Linkes Ufer
- Wasserspiegel
- Sohlhöhe
- Bauwerke Bestand
- Bauwerke Planung

Koordinatensystem		
Gauß - Krüger		
UTM - ETRS89 / UTM Zone 32N	UTM - Korrekturfaktor:	

Höhensystem	Bereich
*x Höhen im neuen System (NN), DHHN12 - Status 130	
x Höhen im Normalhöhen-Null (NHN), DHHN2016 - Status 170	Bezugsangaben / Höhenlinien

RAPP + SCHMID
Ingenieurplanung GmbH
im Espach 5 | 88444 Ummendorf
Tel 07351 - 45 700 10
Fax 07351 - 45 700 29
info@r-s-hc.de
www.r-s-hc.de

Bauherr: Stadt Biberach Tiefbauamt	Anlage: 32
Baumaßnahme: Hochwasserschutz Rindenmoos und Gewässerumlegung Schlierenbach Gewässerumlegung Schlierenbach	Projektnummer: 21-143-BC Zeichnungsname: GP_LS_Gewässer Maßstab: 1:1000/100 Plan-Nr.: 21-143-BC_28
Plan: Längenschnitt Schlierenbach Ist-Zustand Bearbeitung: **Genehmigungsplanung**	Bearbeiter: UI Gezeichnet: KB Datum: 15.05.2025 Unterschrift:

Arenkamt, der Bauherr

RS RAPP + SCHMID Ingenieurplanung GmbH, 88444 Ummendorf
E:\21-143-BC\01_CAD\02_Gewässergestaltung\GP_LS_Gewässer.dwg
Layout: A3_LS_Gewässer
Plotzeit: 15.05.2025 14:47