Profil - km

+ 4 km + 246.75 m

Q= 4.300 m³/s

572.00 m+NN

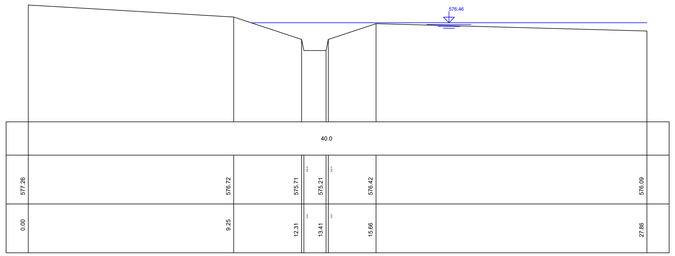

kst-Wert	m³/s
Profilhöhe	m+NN
Profilabstand	m

Profil - km

+ 4 km + 97.67 m

Q= 4.300 m³/s

572.00 m+NN

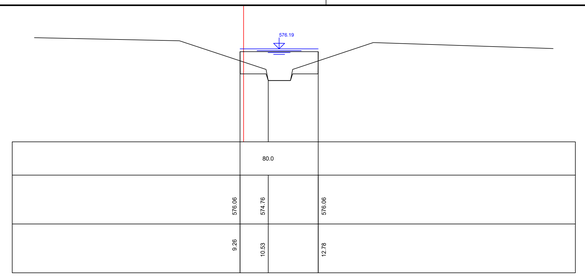

kst-Wert	m³/s
Profilhöhe	m+NN
Profilabstand	m

Profil - km

+ 4 km + 111.04 m

Q= 4.300 m³/s

572.00 m+NN

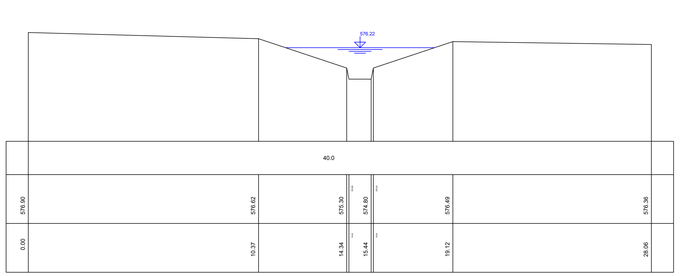

kst-Wert	m³/s
Profilhöhe	m+NN
Profilabstand	m

Profil - km

+ 4 km + 92.77 m

Q= 4.300 m³/s

572.00 m+NN

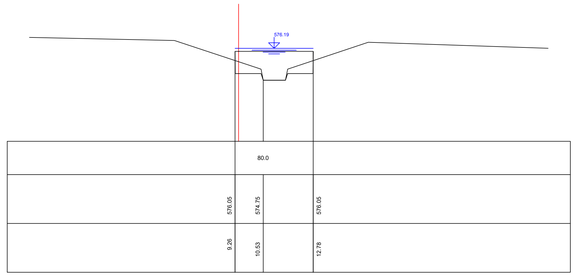

kst-Wert	m³/s
Profilhöhe	m+NN
Profilabstand	m

Profil - km

+ 4 km + 102.67 m

Q= 4.300 m³/s

572.00 m+NN

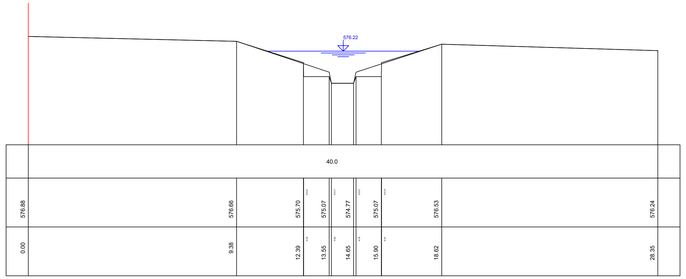

kst-Wert	m³/s
Profilhöhe	m+NN
Profilabstand	m

Profil - km

+ 4 km + 92.67 m

Q= 4.300 m³/s

572.00 m+NN

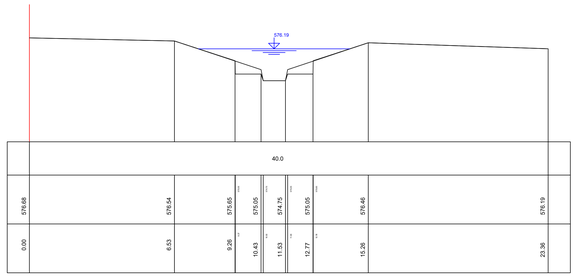

kst-Wert	m³/s
Profilhöhe	m+NN
Profilabstand	m

Profil - km

+ 4 km + 102.57 m

Q= 4.300 m³/s

572.00 m+NN

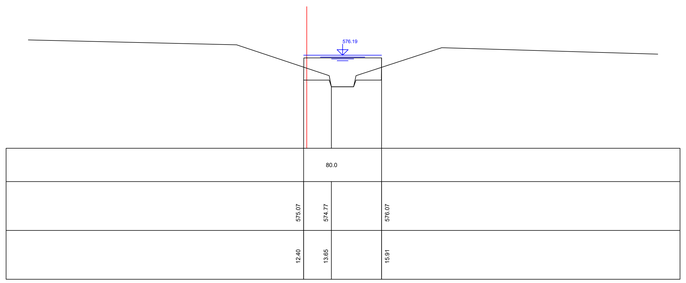

kst-Wert	m³/s
Profilhöhe	m+NN
Profilabstand	m

Profil - km

+ 4 km + 84.30 m

Q= 4.300 m³/s

572.00 m+NN

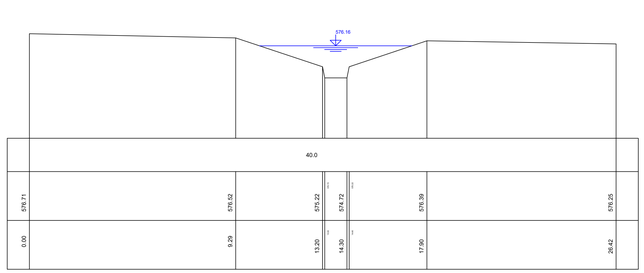

kst-Wert	m³/s
Profilhöhe	m+NN
Profilabstand	m

Koordinatensystem			
	Gauß - Krüger		
	UTM - ETRS89 / UTM Zone 32N	UTM - Korrekturfaktor:	

Höhensystem		Bereich
*x	Höhen im neuen System (NN), DHHN12 - Status 130	
x	Höhen im Normalhöhen-Null (NHN), DHHN2016 - Status 170	Befliegungsdaten / Höhenlinien

RS | RAPP + SCHMID
Infrastrukturplanung GmbH
Im Espach 5 | 88444 Ummendorf
Tel 07351 - 45 700 10
Fax 07351 - 45 700 29
info@rsi-bc.de
www.rsi-bc.de

Bauherr
Stadt Biberach
Tiefbauamt

BIBERACH

Bauvorhaben
Hochwasserschutz Rindenmoos und Gewässerumlegung Schlierenbach

Gewässerumlegung Schlierenbach

Anlage 37
Projektnummer 21-143-BC
Zeichnungsname GP_LS_Gewässer
Maßstab 1:100
Plannummer 21-143-BC_33 | Index
Bearbeitet LI | Gezeichnet KB
Datum 15.05.2025
Unterschrift

Planart
Querprofile 4km+84,30m - 4km+246,75m

Blattinhalt
Genehmigungsplanung

Anerkannt, der Bauherr

RSI RAPP - SCHMID Infrastrukturplanung GmbH, 88444 Ummendorf
E:\21-143-BC\01_CAD\02_Zeichnung\Gewässer\GP_LS_Gewässer.dwg
Layout: GP_Querprofile-4
Plangröße: 0.69 m²