Profil - km

+ 4 km + 482.40 m

Q= 2.000 m³/s

573.00 m+NN

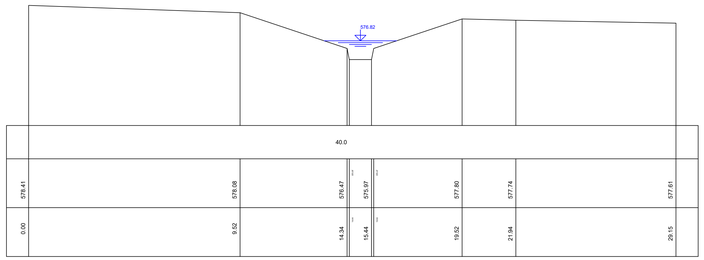

kst-Wert	m³/s
Profilhöhe	m+NN
Profilabstand	m

Profil - km

+ 4 km + 451.78 m

Q= 2.000 m³/s

573.00 m+NN

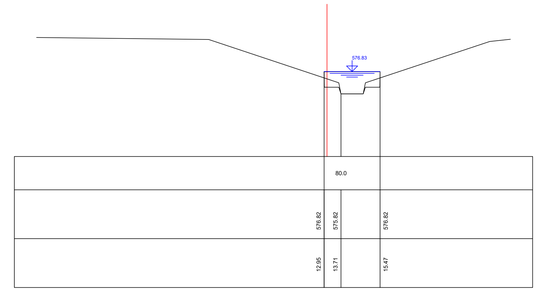

kst-Wert	m³/s
Profilhöhe	m+NN
Profilabstand	m

Profil - km

+ 4 km + 477.75 m

Q= 2.000 m³/s

573.00 m+NN

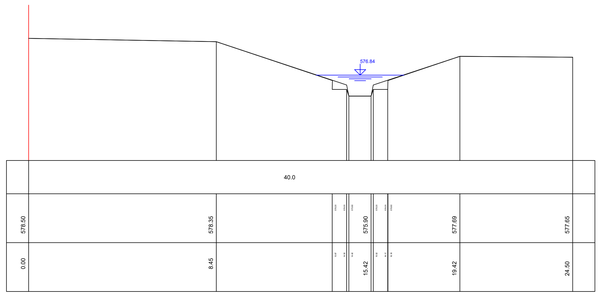

kst-Wert	m³/s
Profilhöhe	m+NN
Profilabstand	m

Profil - km

+ 4 km + 451.68 m

Q= 2.000 m³/s

573.00 m+NN

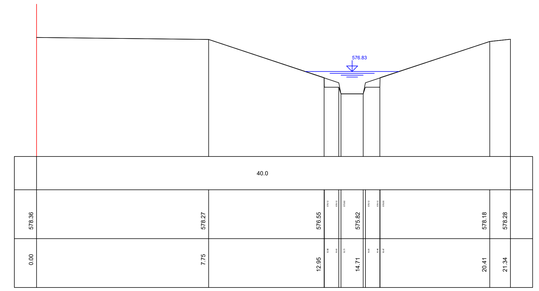

kst-Wert	m³/s
Profilhöhe	m+NN
Profilabstand	m

Profil - km

+ 4 km + 477.65 m

Q= 2.000 m³/s

573.00 m+NN

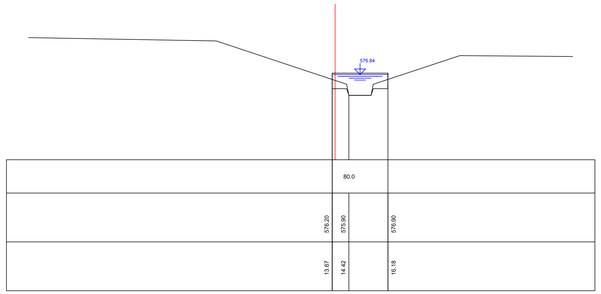

kst-Wert	m³/s
Profilhöhe	m+NN
Profilabstand	m

Profil - km

+ 4 km + 446.66 m

Q= 2.000 m³/s

573.00 m+NN

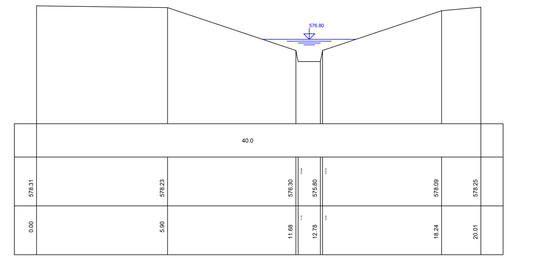

kst-Wert	m³/s
Profilhöhe	m+NN
Profilabstand	m

Profil - km

+ 4 km + 464.72 m

Q= 2.000 m³/s

573.00 m+NN

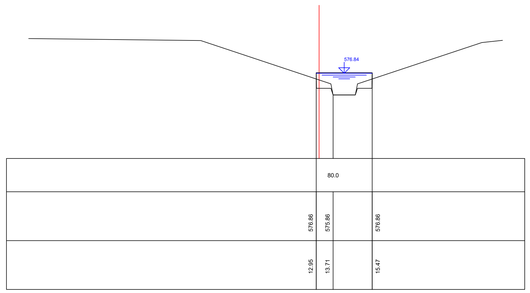

kst-Wert	m³/s
Profilhöhe	m+NN
Profilabstand	m

Profil - km

+ 4 km + 375.62 m

Q= 2.000 m³/s

573.00 m+NN

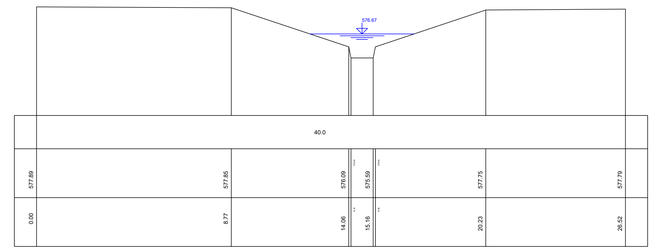

kst-Wert	m³/s
Profilhöhe	m+NN
Profilabstand	m

Koordinatensystem			
	Gauß - Krüger		
	UTM - ETRS89 / UTM Zone 32N	UTM - Korrekturfaktor:	

Höhensystem		Bereich
*x	Höhen im neuen System (NN), DHHN12 - Status 130	
x	Höhen im Normalhöhen-Null (NHN), DHHN2016 - Status 170	Befliegungsdaten / Höhenlinien

RS RAPP + SCHMID Infrastrukturplanung GmbH, 88444 Ummendorf
E:\21-143-BC\01_CAD\02_Zeichnung\Gewässer\GP_LS_Gewässer.dwg
Layout: GP_Querprofile-3
Plangröße: 0.69 m²

RAPP + SCHMID
Infrastrukturplanung GmbH
Im Espach 5 | 88444 Ummendorf
Tel 07351 - 45 700 10
Fax 07351 - 45 700 29
info@rsi-bc.de
www.rsi-bc.de

Bauherr:
Stadt Biberach
Tiefbauamt

BIBERACH

Bauvorhaben:
Hochwasserschutz Rindenmoos und Gewässerumlegung Schlierenbach

Gewässerumlegung Schlierenbach

Anlage: 36
Projektnummer: 21-143-BC
Zeichnungsname: GP_LS_Gewässer
Maßstab: 1:100
Plannummer: 21-143-BC_32
Index:
Bearbeitet: LI
Gezeichnet: KB
Datum: 15.05.2025
Unterschrift:

Planart:
Querprofile 4km+375,62m bis 4km+482,40m

Anerkannt, der Bauherr

Blaupause:
Genehmigungsplanung