Schnitt D-D
M 1:100

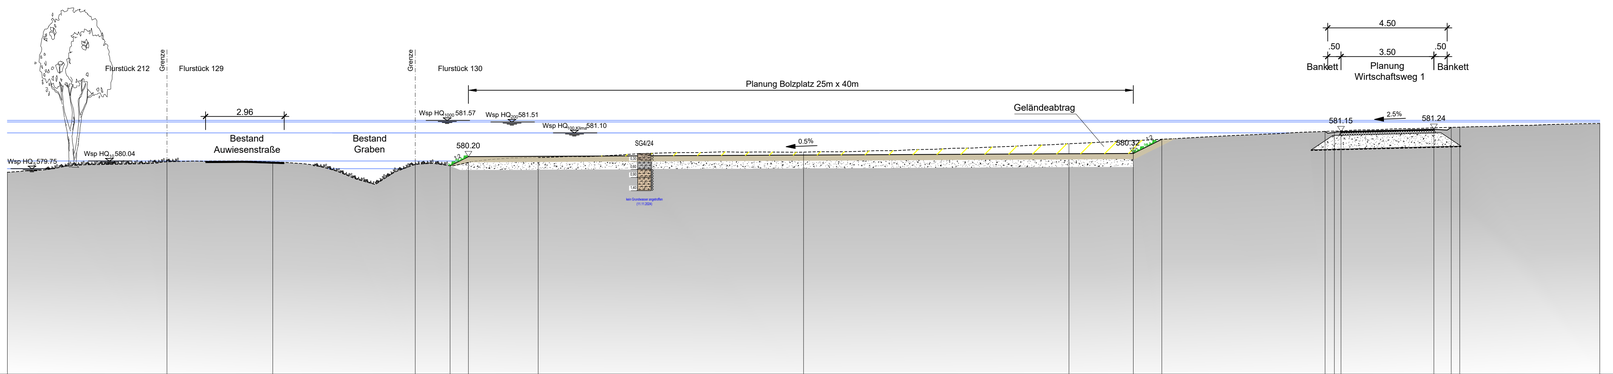

Schnitt D-D
M = 1:100
Überhöhung = 1.0
572.00 m ü. NN

| | | |