RSI RAPP + SCHMID Infrastrukturplanung GmbH, 89443 Ummendorf
ES: I:\143-BC\01_CAD\02_Gewässerplanung\Hochwasserschutz GP_HP.dwg
Layout: GP_HP_Obere Straße
Plangröße: 0,49 m²

Obere Straße - Wirschaftsweg

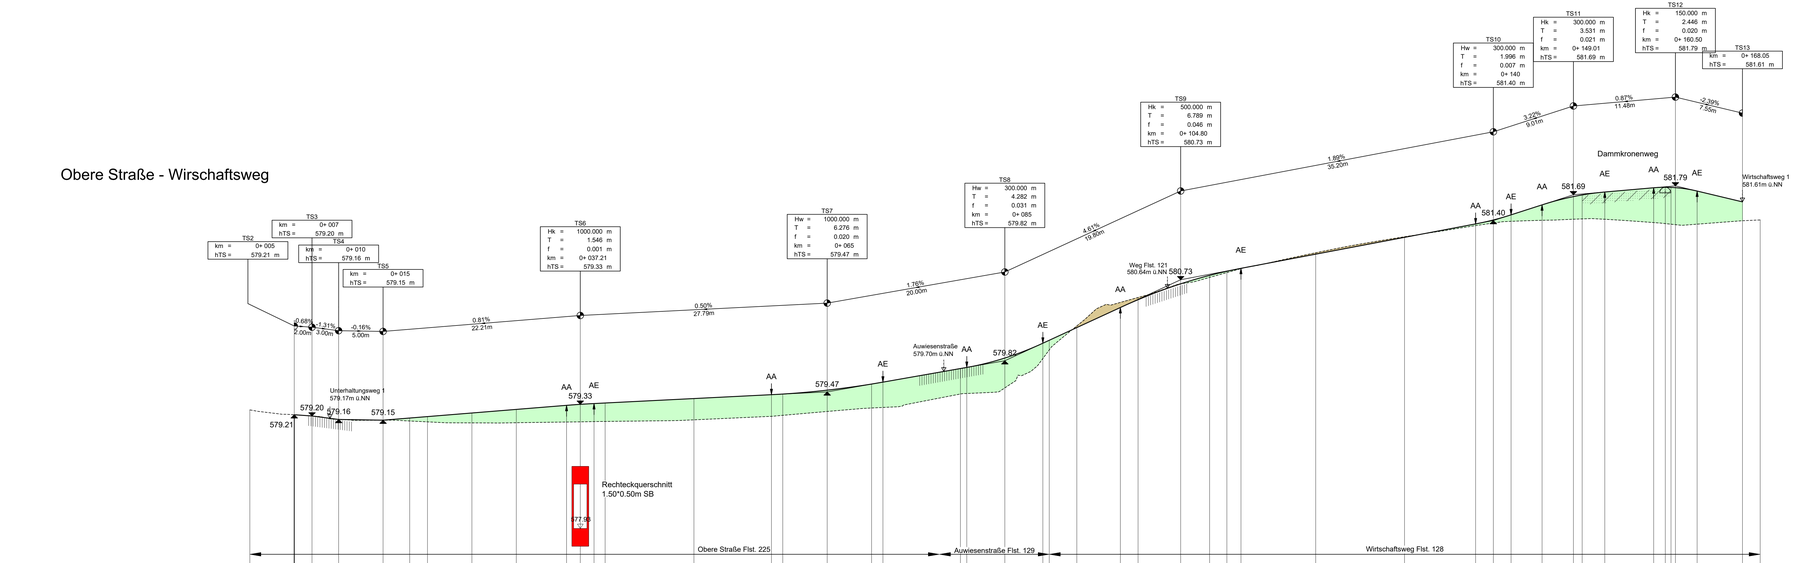

Obere Straße
M = 1:250
Überhöhung = 10.0
577.00 m ü. NN

Station Gradiente	[m]
Höhe bestehendes Gelände	[m ü. NN]
Höhe Gradiente	[m ü. NN]
Gradiente über Geländehöhe	[m ü. NN]

| | | |