RSI RAPP + SCHMID Infrastrukturplanung GmbH, 88444 Ummendorf
E:\21-143-BC\01_CAD\02_Genehmigungsplanung\GP_HP.dwg
Layout: GP_HP_Unterhaltungsweg 1 Plangröße: 0.91 m²

Unterhaltungsweg

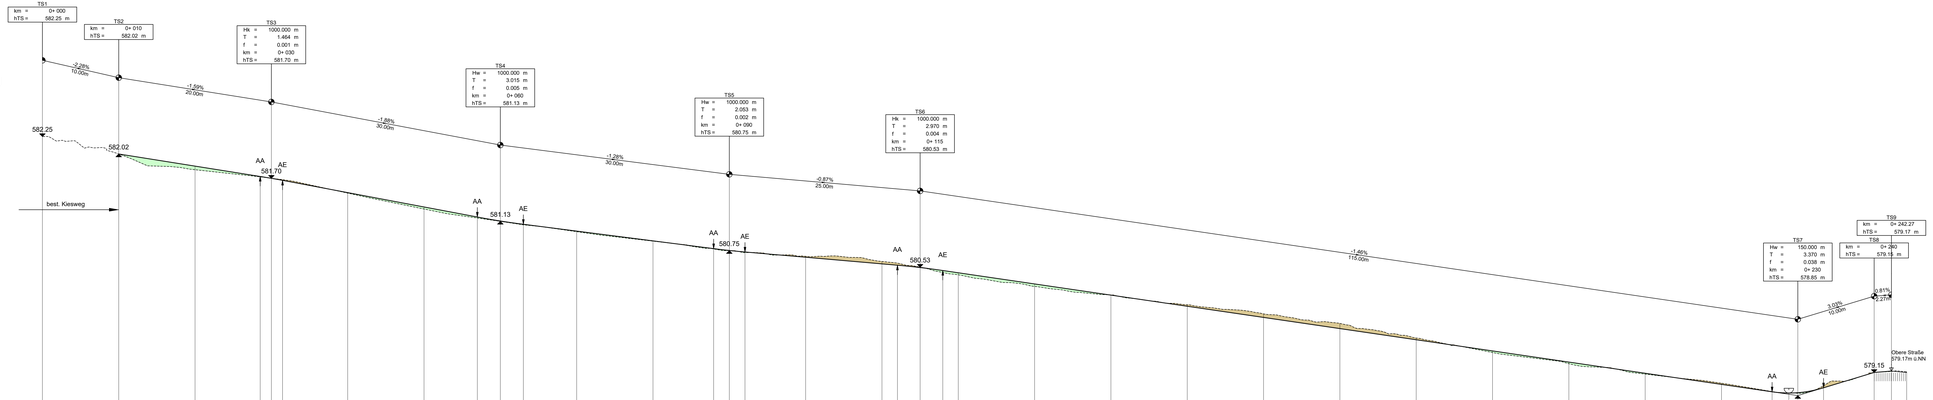

Unterhaltungsweg 1
M = 1:250
Überhöhung = 10.0
577.00 m ü. NN

Station Gradiente	[m]	0.00	10.00	20.00	29.54	30.00	31.46	40.00	50.00	59.98	60.00	63.02	70.00	80.00	87.95	90.00	92.05	100.00	110.00	112.03	115.00	117.97	120.00	130.00	140.00	150.00	160.00	170.00	180.00	190.00	200.00	210.00	220.00	225.63	225.82	230.00	233.97	240.00	242.27	244.26
Höhe bestehendes Gelände	[m ü. NN]	582.25	582.02	581.83	581.73	581.72	581.68	581.50	581.30	581.18	581.18	581.14	581.09	581.00	581.01	581.01	581.01	580.98	580.91	580.89	580.84	580.83	580.80	580.67	580.57	580.51	580.43	580.28	580.17	580.04	579.92	579.80	579.69	579.61	579.60	579.44	579.27	579.13	579.04	579.00	578.95	578.90
Höhe Gradiente	[m ü. NN]	582.25	582.02	581.86	581.73	581.72	581.67	581.51	581.32	581.19	581.19	581.14	581.10	581.01	581.01	581.01	581.01	580.98	580.79	580.75	580.73	580.69	580.69	580.59	580.53	580.49	580.46	580.43	580.28	580.17	580.04	579.87	579.73	579.65	579.64	579.64	579.29	579.14	579.05	579.00	578.95	578.90
Gradiente über Geländehöhe	[m ü. NN]	0.00	0.00	0.03	0.00	0.01	0.01	0.01	0.02	0.01	0.01	0.00	0.01	0.01	0.01	0.01	0.01	0.00	0.00	0.00	0.00	0.00	0.00	0.00	0.00	0.00	0.00	0.00	0.00	0.00	0.00	0.00	0.00	0.00	0.00	0.00	0.00	0.00	0.00	0.00	0.00	0.00

Legende:

- Straßenachse
- bestehendes Gelände
- 407.16 Tangentenschnittpunkt
- AA AE Anfang und Ende der vertikalen Ausrundung
- Hoch-, Tiefpunkt
- Damm
- Einschnitt
- bestehende Straße
- geplante Straße

Kataster:

Koordinatensystem			
	Gauß - Krüger		
	UTM - ETRS89 / UTM Zone 32N	UTM - Korrekturfaktor:	

Höhensystem		Bereich
x	Höhen im neuen System (NN), DHHN12 - Status 130	
x	Höhen im Normalhöhen-Null (NHN), DHHN2016 - Status 170	Befliegungsdaten / Höhenlinien

RAPP + SCHMID
Infrastrukturplanung GmbH
Im Etzach 5 | 88444 Ummendorf
Tel 07351 - 45 700 10
Fax 07351 - 45 700 29
info@rsi-bc.de
www.rsi-bc.de

Bauherr
Stadt Biberach
Tiefbauamt

Anlage **15**

Bauvorhaben
Hochwasserschutz Rindenmoos und Gewässeröffnung Schlierenbach

HRB Rindenmoos

Projektnummer 21-143-BC
Zeichnungsname GP_HP
Maßstab 1:250/25
Plannummer 21-143-BC_13 Index

Bearbeitet UI
Gezeichnet KB

Plan
Höhenplan Unterhaltungsweg 1

Datum 15.05.2025
Unterschrift

Anerkannt, der Bauherr

Bauphase
Genehmigungsplanung