Ablaufbauwerk
Schnitt I-I
M 1:50

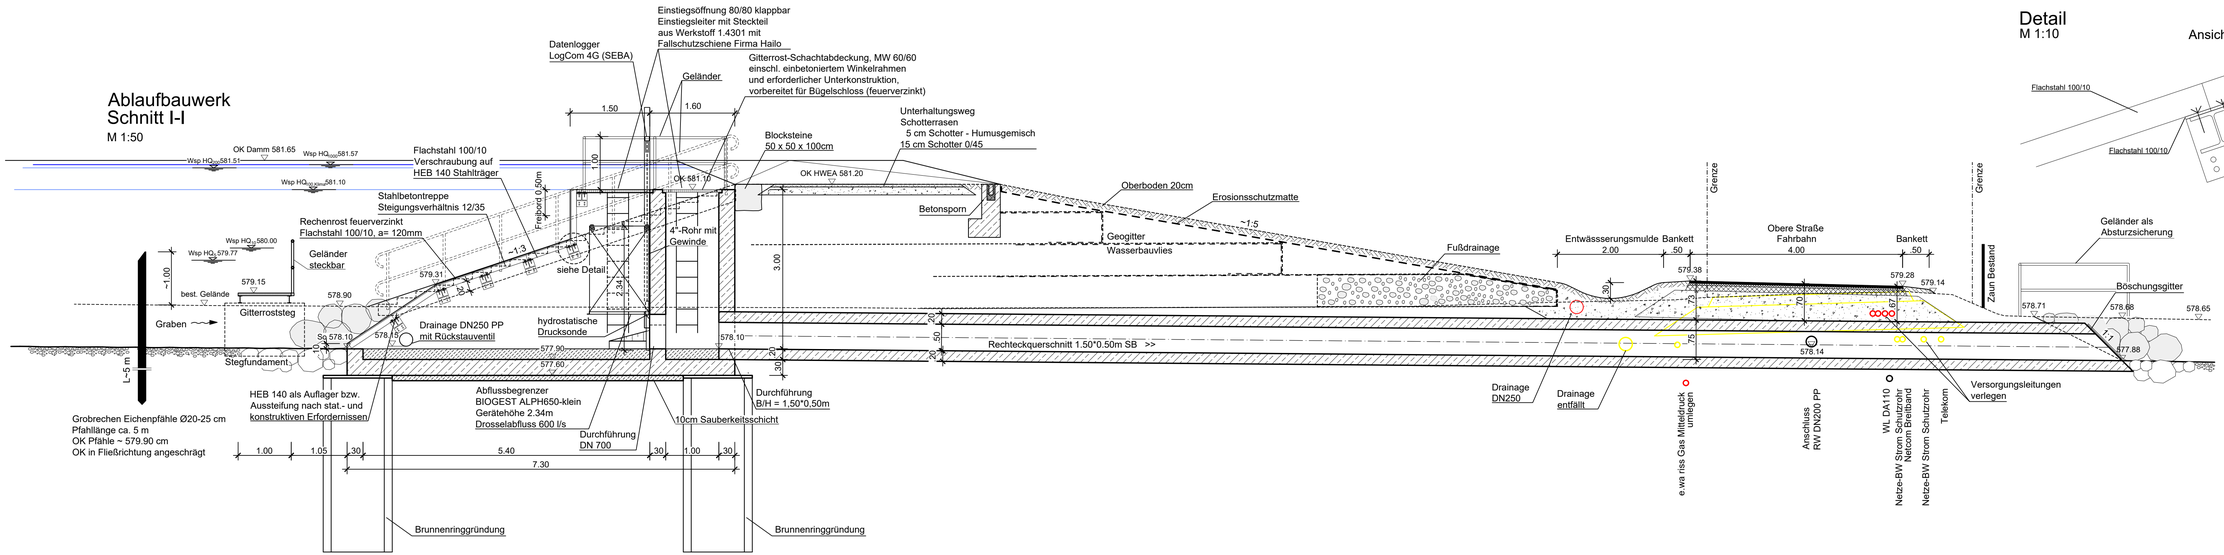

Detail
M 1:10

Ansicht

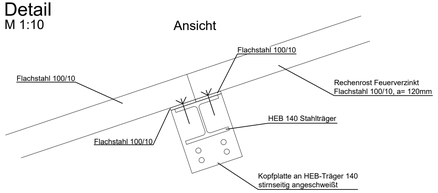

Draufsicht
M 1:50

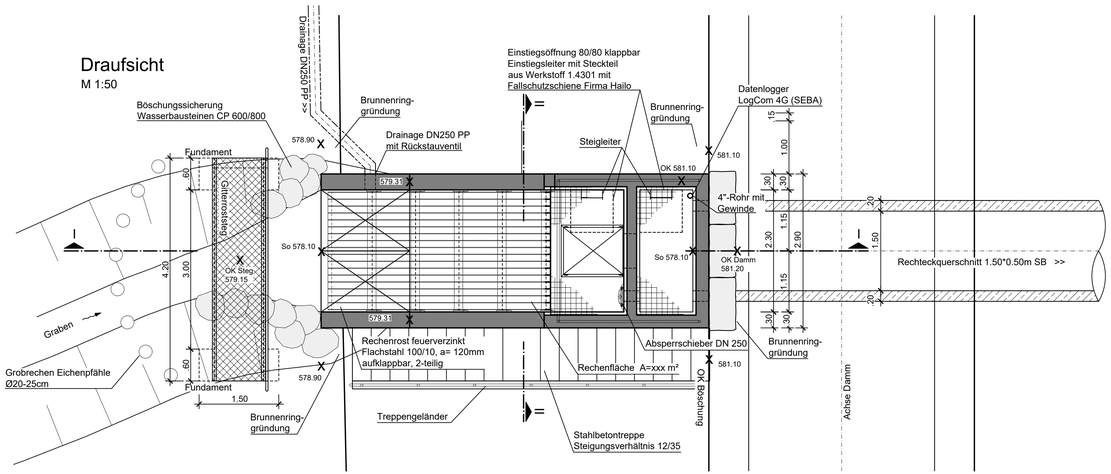

Schnitt II-II
M 1:50

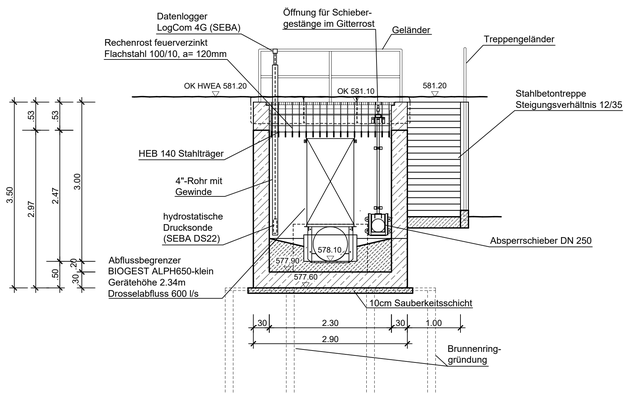

Legende:

- geplantes Gelände
- bestehendes Gelände
- Entfallend

Kataster:

Koordinatensystem		
	Gauß - Krüger	
	UTM - ETRS89 / UTM Zone 32N	UTM - Korrekturfaktor:

Höhensystem	Bereich
Höhen im neuen System (NN), DHHN12 - Status 130	
x Höhen im Normalhöhen-Null (NHN), DHHN2016 - Status 170	

RAPP + SCHMID
Infrastrukturplanung GmbH
Im Espach 5 | 88444 Ummendorf
Tel 07351 - 45 700 10
Fax 07351 - 45 700 29
info@rsi-bc.de
www.rsi-bc.de

Bauherr
Stadt Biberach
Tiefbauamt

Anlage **11**

Projektnummer
21-143-BC

Zeichnungsname
GP_Bauwerke

Bauvorhaben
Hochwasserschutz Rindenmoos und
Gewässeröffnung Schlierenbach

HRB Rindenmoos

Maßstab
1:50

Plannummer
21-143-BC_09

Index

Bearbeiter
UI

Gezeichnet
KB

Planart
Ablaufbauwerk

Anerkannt, der Bauherr

Datum
15.05.2025

Unterschrift

Bauphase
Genehmigungsplanung

RSI RAPP + SCHMID Infrastrukturplanung GmbH, 88444 Ummendorf
E:\21-143-BC\01_CAD\02_Genehmigungsplanung\GP_Bauwerke.dwg
Plangröße: 0,41 m²
Layout: GP_Ablaufbauwerk