Durchlass 1 - Reutener Straße/K7500
2.50m x 1.00m

Schnitt I-I
M 1:50

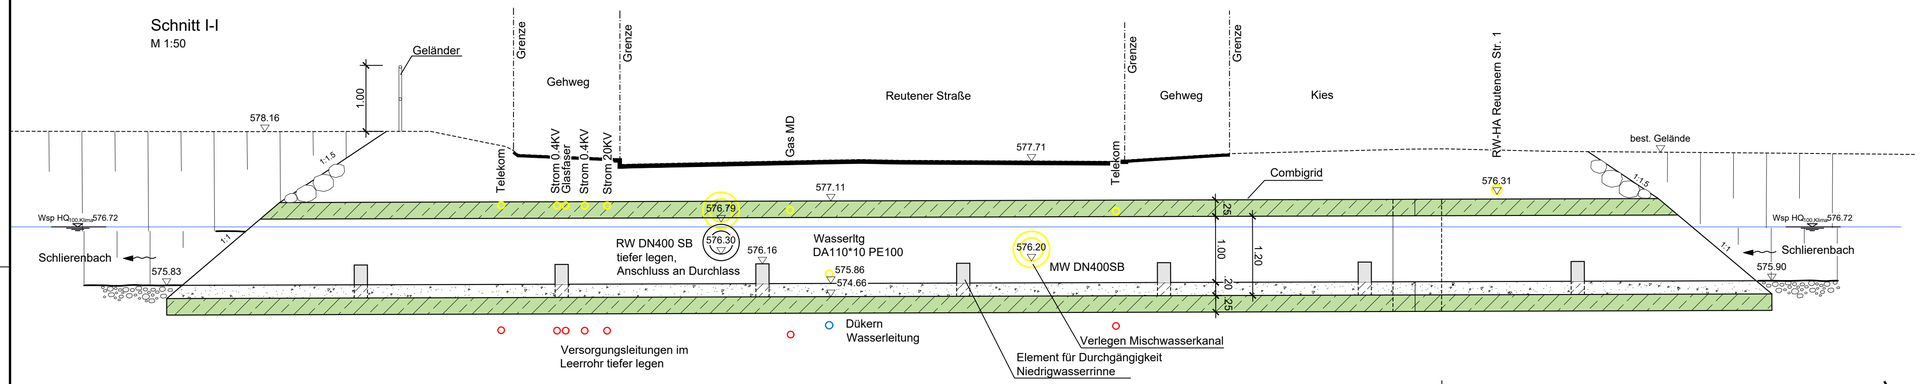

Schnitt II-II
M 1:50

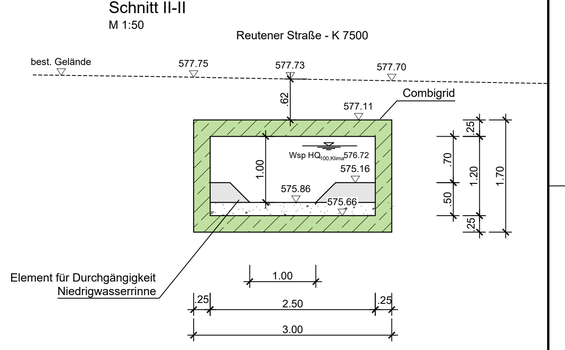

Grundriss
M 1:50

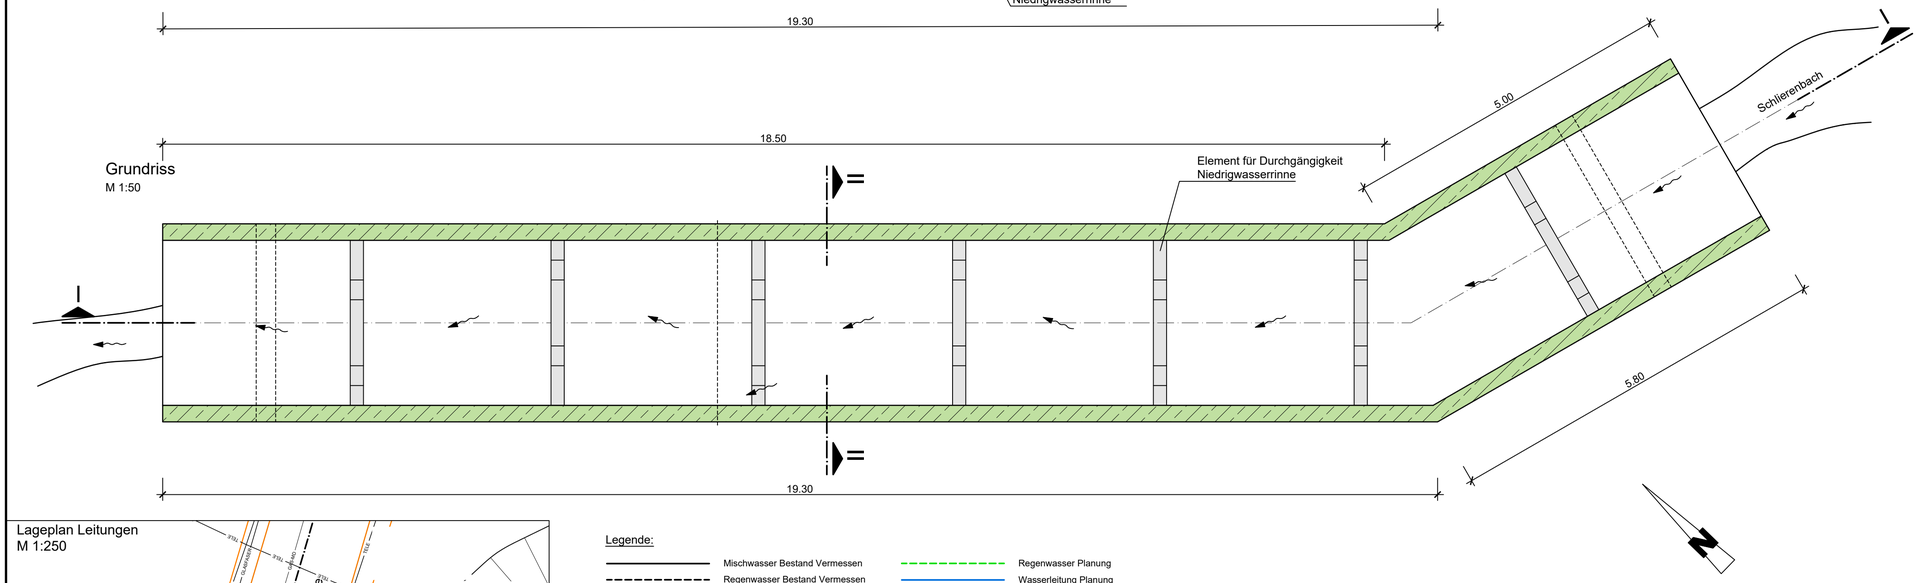

Lageplan Leitungen
M 1:250

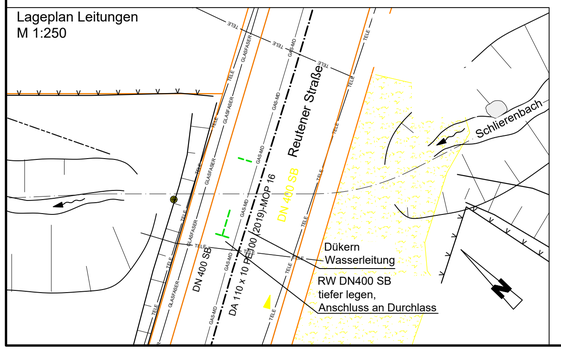

Legende:

- Mischwasser Bestand Vermessen
- Regenwasser Bestand Vermessen
- Schmutzwasser Bestand Vermessen
- Grabenverdolung Bestand Vermessen
- Drainageleitung Bestand Vermessen
- Wasserleitung Bestand Vermessen
- Kanalschacht
- Gas Mitteldruck
- Telekom
- Glasfaserkabel
- Strom Mittelspannung
- Strom Niederspannung
- Kabelleerrohre
- Entfallend
- Regenwasser Planung
- Wasserleitung Planung

Legende Kataster:

- Grenzpunkt endgültig gerechnet und vermarkt
- Grenzpunkt endgültig gerechnet, unvermarkt
- Grenzpunkt nicht endgültig gerechnet aber vermarkt
- Grenzpunkt nicht endgültig gerechnet, unvermarkt
- Gemarkungsgrenze
- Flurstücksgrenze

Legende:

- geplantes Gelände
- bestehendes Gelände
- Entfallend

Koordinatensystem			
	Gauß - Krüger		
	UTM - ETRS89 / UTM Zone 32N	UTM - Korrekturfaktor:	

Höhensystem		Bereich
x	Höhen im neuen System (NN), DHHN12 - Status 130	
x	Höhen im Normalhöhen-Null (NHN), DHHN2016 - Status 170	Befliegungsdaten / Höhenlinien

RSI RAPP + SCHMID Infrastrukturplanung GmbH
Im Espach 5 | 88444 Ummendorf
Tel 07351 - 45 700 10
Fax 07351 - 45 700 29
info@rsi-bc.de
www.rsi-bc.de

Bauherr
Stadt Biberach
Tiefbauamt

Bauvorhaben
Hochwasserschutz Rindenmoos und Gewässerumlegung Schlierenbach

Gewässerumlegung Schlierenbach

Planart
Durchlass 1 - Reutener Straße/K7500

Bauphase
Genehmigungsplanung

Anerkannt, der Bauherr

Anlage	22
Projektnummer	21-143-BC
Zeichnungsname	GP_Bauwerke
Maßstab	1:50
Plannummer	21-143-BC_20
Index	
Bearbeiter	UI
Gezeichnet	KB
Datum	15.05.2025
Unterschrift	

RSI RAPP + SCHMID Infrastrukturplanung GmbH, 88444 Ummendorf
E:\21-143-BC\01_CAD\02_Genehmigungsplanung\GP_Bauwerke.dwg
Layout: GP_Durchlass_1
Plangröße: 0,33 m²