Schnitt A-A
M 1:100

Homogener Erddamm, stabilisiert
Boden aus Abtragsbereich Gewässeröffnung
Schlierenbach, stabilisiert mit Mischbindemittel
nach Eignungsprüfung
φ = 25, ck = 15 kN/m², γ = 20 kN/m³

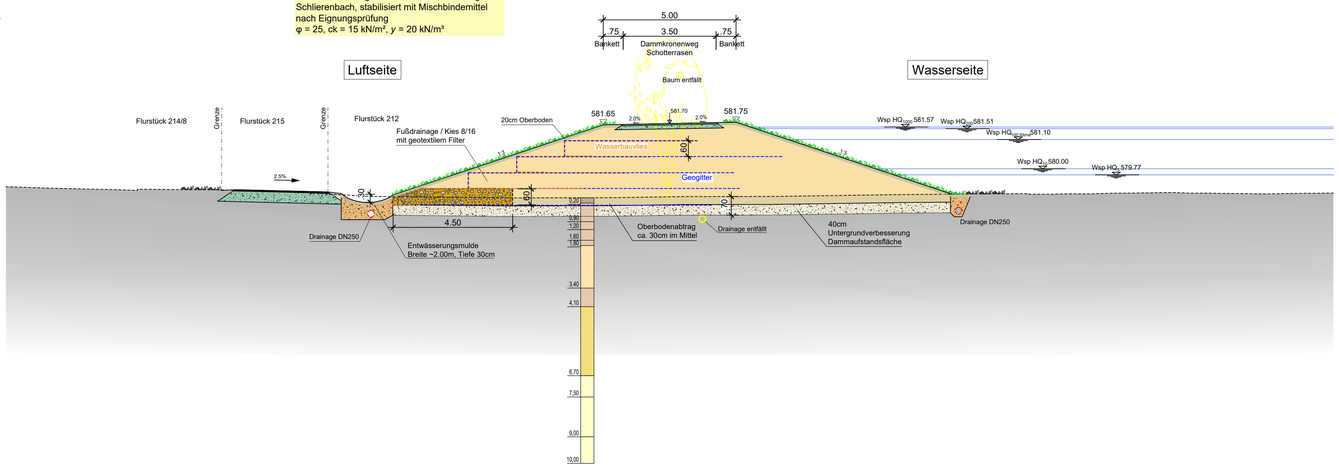

BK1/24
578.94 m+NN

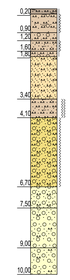

kein Grundwasser angetroffen (31.10.2024)

Detail Anordnung/Umschlag Geogitter
M 1:50

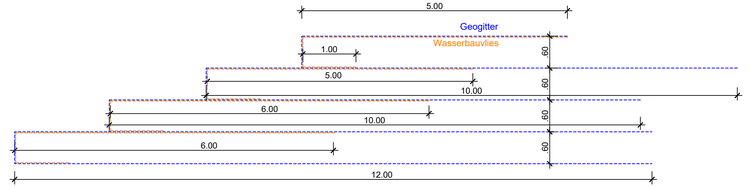

Schnitt B-B
Hochwasserentlastung
M 1:100

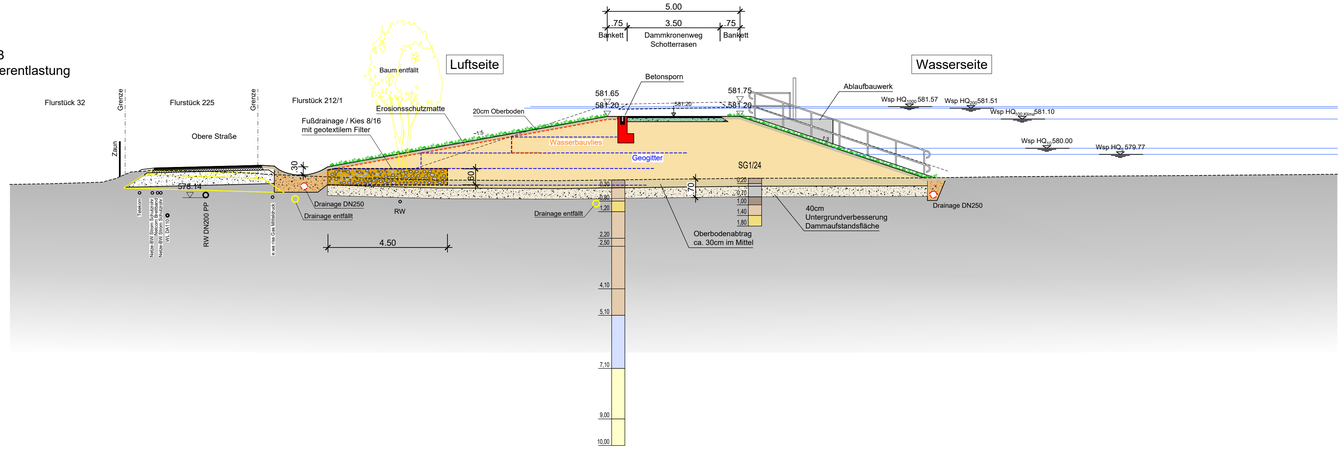

BK2/24
578.83 m+NN

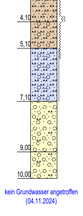

kein Grundwasser angetroffen (04.11.2024)

SG1/24
578.84 m+NN

kein Grundwasser angetroffen (11.11.2024)

Detail Betonsporn
M 1:20

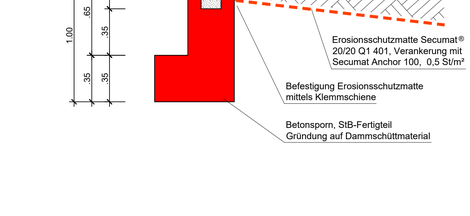

Schnitt C-C
M 1:100

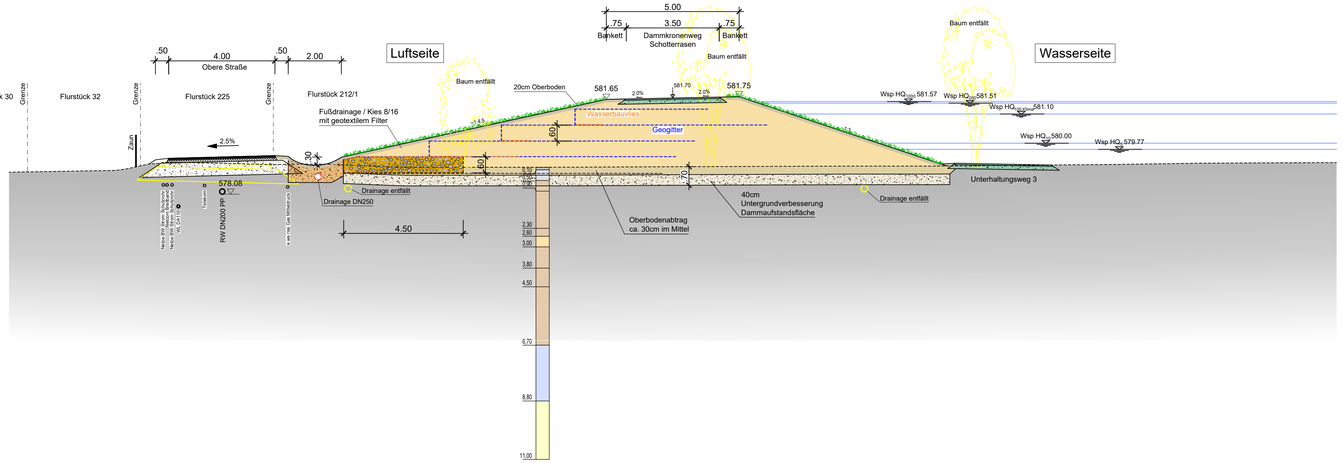

BK3/24
579.46 m+NN

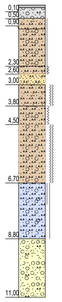

kein Grundwasser angetroffen (04.11.2024)

Kataster:

Koordinatensystem			
	Gauß - Krüger		
	UTM - ETRS89 / UTM Zone 32N	UTM - Korrekturfaktor:	

Höhensystem		Bereich
x	Höhen im neuen System (NN), DHHN12 - Status 130	
x	Höhen im Normalhöhen-Null (NHN), DHHN2016 - Status 170	Befliegungsdaten / Höhenlinien

RAPP + SCHMID
Infrastrukturplanung GmbH
Im Espach 5 | 88444 Ummendorf
Tel 07351 - 45 700 10
Fax 07351 - 45 700 29
info@rsi-bc.de
www.rsi-bc.de

Bauherr
Stadt Biberach
Tiefbauamt

Anlage 8

Projektnummer 21-143-BC

Zeichnungsname GP_Schnitte

Bauvorhaben
Hochwasserschutz Rindenmoos und Gewässeröffnung Schlierenbach

HRB Rindenmoos

Maßstab 1:100

Plannummer 21-143-BC_06 | Index

Bearbeiter UI | Gezeichnet KB

Planart
Schnitt A-A, Schitt B-B, Schnitt C-C

Anerkannt, der Bauherr

Datum 15.05.2025

Unterschrift

Bauphase
Genehmigungsplanung

RSI RAPP + SCHMID Infrastrukturplanung GmbH, 88444 Ummendorf
E:\21-143-BC\01_CAD\02_Genehmigungsplanung\GP_Schnitte.dwg
Layout: GP_HRB_Rindenmoos_Schnitt A-A, Benutzer: 9.55 m²