Wirtschaftsweg

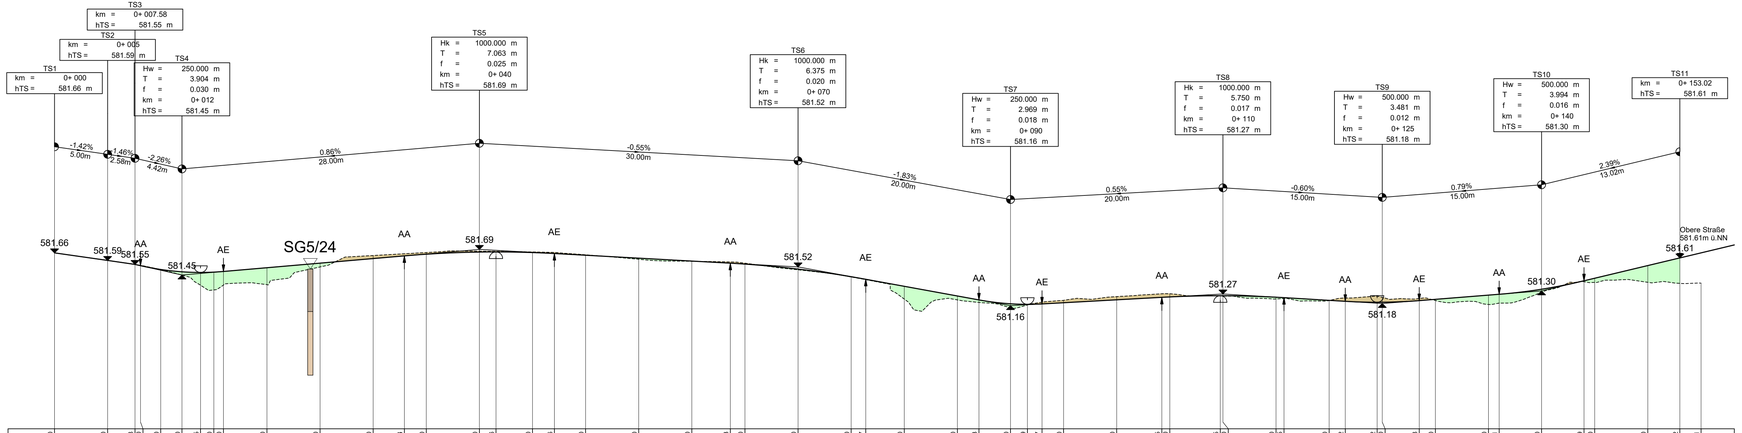

Wirtschaftsweg
M = 1:250
Überhöhung = 10.0
580.00 m ü. NN

Station Gradiente	[m]	0.00	5.00	7.58	10.00	12.00	13.75	15.00	17.00	20.00	25.00	30.00	32.94	35.00	40.00	41.56	45.00	47.06	50.00	55.00	60.00	63.03	65.00	70.00	75.00	78.37	80.00	85.00	87.03	90.00	95.00	100.00	104.25	105.00	109.75	110.00	115.00	119.75	120.00	121.62	124.53	125.00	129.48	130.00	135.00	139.61	140.00	144.99	145.00	150.00	153.02	155.01
Höhe bestehendes Gelände	[m ü. NN]	581.66	581.59	581.55	581.54	581.50	581.45	581.35	581.31	581.36	581.52	581.63	581.65	581.66	581.67	581.67	581.67	581.66	581.64	581.60	581.58	581.57	581.56	581.57	581.50	581.43	581.41	581.22	581.21	581.19	581.21	581.25	581.27	581.27	581.25	581.25	581.22	581.23	581.21	581.23	581.25	581.24	581.23	581.21	581.17	581.18	581.29	581.39	581.38	581.38	581.37	581.61	581.37
Höhe Gradiente	[m ü. NN]	581.66	581.59	581.55	581.54	581.50	581.48	581.47	581.46	581.46	581.52	581.56	581.60	581.63	581.64	581.67	581.67	581.66	581.65	581.63	581.61	581.58	581.56	581.55	581.50	581.43	581.41	581.34	581.25	581.21	581.18	581.22	581.25	581.24	581.25	581.25	581.24	581.24	581.21	581.20	581.19	581.19	581.21	581.22	581.25	581.27	581.31	581.39	581.38	581.38	581.37	581.61	581.37
Gradiente über Geländehöhe	[m ü. NN]	0.00	0.00	0.00	-0.00	0.00	0.03	0.12	0.17	0.16	0.04	-0.03	-0.02	-0.02	-0.01	-0.01	-0.01	-0.01	-0.00	0.01	0.00	-0.01	-0.01	-0.02	0.01	0.00	0.00	0.12	0.04	0.02	0.04	-0.03	-0.03	-0.03	0.00	0.00	0.02	0.01	0.00	-0.01	-0.06	-0.06	-0.02	0.01	0.09	0.06	0.03	0.01	0.04	0.16	0.24	0.00

Legende:

- Straßenachse
- bestehendes Gelände
- 407.16 Tangentenschnittpunkt
- AA AE Anfang und Ende der vertikalen Ausrundung
- Hoch-, Tiefpunkt
- Damm
- Einschnitt
- bestehende Straße
- geplante Straße

SG5/24

kein Grundwasser angetroffen (11.11.2024)

Kataster:

Koordinatensystem			
	Gauß - Krüger		
	UTM - ETRS89 / UTM Zone 32N	UTM - Korrekturfaktor:	

Höhensystem	Bereich
x	Höhen im neuen System (NN), DHHN12 - Status 130
x	Höhen im Normalhöhen-Null (NHN), DHHN2016 - Status 170

RSI RAPP + SCHMID Infrastrukturplanung GmbH, 88444 Ummendorf
E:\21-143-BC\01_CAD\02_Genehmigungsplanung\GP_HP.dwg
Layout: GP_HP_Wirtschaftsweg
Plangröße: 0,29 m²

RAPP + SCHMID
Infrastrukturplanung GmbH
Im Espach 5 | 88444 Ummendorf
Tel 07351 - 45 700 10
Fax 07351 - 45 700 29
info@rsi-bc.de
www.rsi-bc.de

Bauherr
Stadt Biberach
Tiefbauamt

Bauvorhaben
Hochwasserschutz Rindenmoos und Gewässeröffnung Schlierenbach

HRB Rindenmoos

Planart
Höhenplan Wirtschaftsweg

Bauphase
Genehmigungsplanung

Anerkannt, der Bauherr

Anlage	**14**
Projektnummer	21-143-BC
Zeichnungsname	GP_HP
Maßstab	1:250/25
Plannummer	21-143-BC_12
Index	
Bearbeitet	UI
Gezeichnet	KB
Datum	16.05.2025
Unterschrift	