



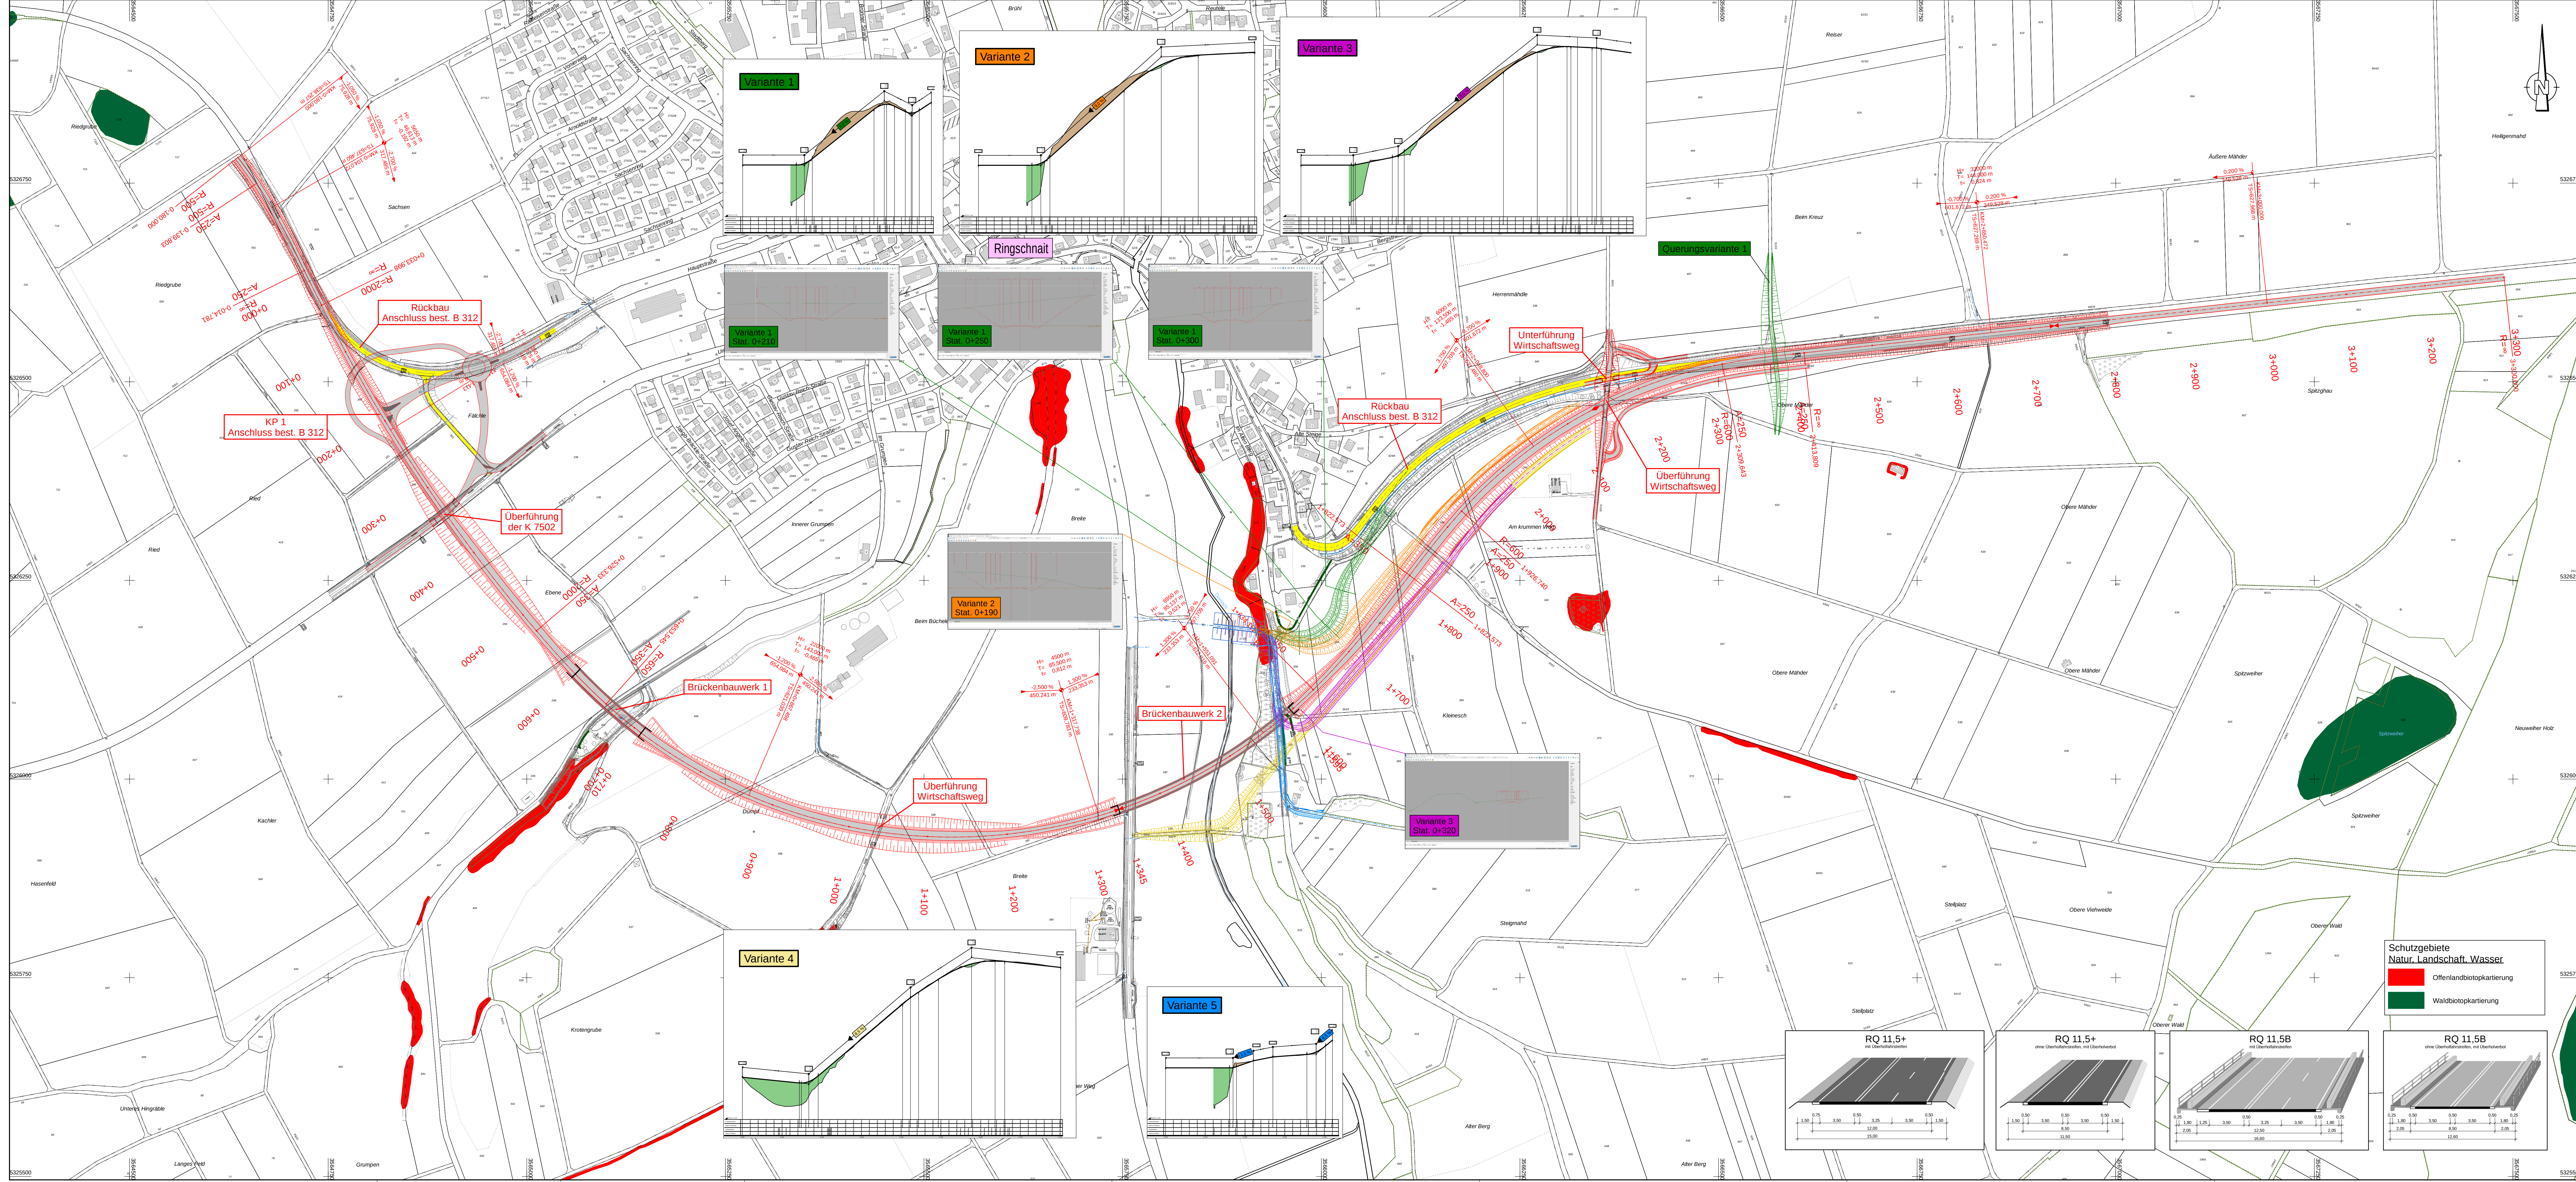

- Variante 1
- Variante 2
- Variante 3
- Variante 4
- Variante 5

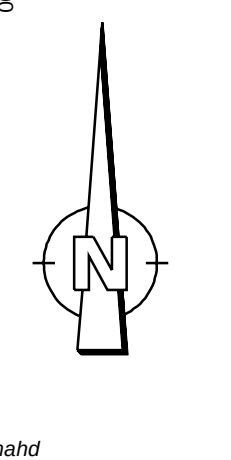

VORABZUG
(Stand: 22.07.2022)

**Ingenieurbüro
Langenbach**

gezeichnet 22.07.2022
geprüft 22.07.2022
freigegeben

Datum
Name

Landkreis Biberach

Strassenamt
Krankenhausweg 3
88499 Riedingen

bearbeitet

Datum
Name

**Regierungspräsidium
Tübingen**

Kornadt-Adenauer-Strasse 20
72072 Tübingen

bearbeitet

Datum
Name

Nr.	Art der Änderung	Datum	Name

von Netzknoten	nach Netzknoten	Station
7 8 2 2 0 2 0	7 8 2 3 0 3 1	1 0 7 0
7 9 2 6 0 0 7	7 9 2 6 0 4 3	0 9 2 0

Lagesystem: GK ☒	UTM ☐	Stand Kalaster: 04 / 2019
Höhensystem: NN ☐	NHN ☒	Bestandsvermessung:

VORENTWURF

Straßenbauverwaltung Baden - Württemberg		Unterlage 5
Straße: B 312		Blatt-Nr. 2
Nächster Ort: Ochsenhausen		Lageplan Wegenetz
SAP-Nr.: V 2420 B0312		Maßstab: 1:2.500

B 312

Ortsumfahrungen
Ringschnait, Ochsenhausen, Edenbach

Aufgestellt:
Landratsamt Biberach
Strassenamt
Krankenhausweg 3
88499 Riedingen
Riedingen, den

Geprüft:
Regierungspräsidium Tübingen
Referat A4 - Straßenplanung
Kornadt-Adenauer-Strasse 20
72072 Tübingen
Tübingen, den

VORABZUG
(Arbeitsplan)

Schutzgebiete
Natur, Landschaft, Wasser

- Offenlandbiotopkartierung
- Waldbiotopkartierung

**RQ 11.5+
mit Überkopfentlastung**

**RQ 11.5+
ohne Überkopfentlastung, mit Überkopfentlastung**

**RQ 11.5B
mit Überkopfentlastung**

**RQ 11.5B
ohne Überkopfentlastung, mit Überkopfentlastung**

Geobdaten © Landesamt für GeoInformation und Landentwicklung Baden-Württemberg, www.lgibw.de, Nr. 2023, S. 1/10
Copyright © C. Langenbach, Ingenieurbüro Langenbach, Tübingen