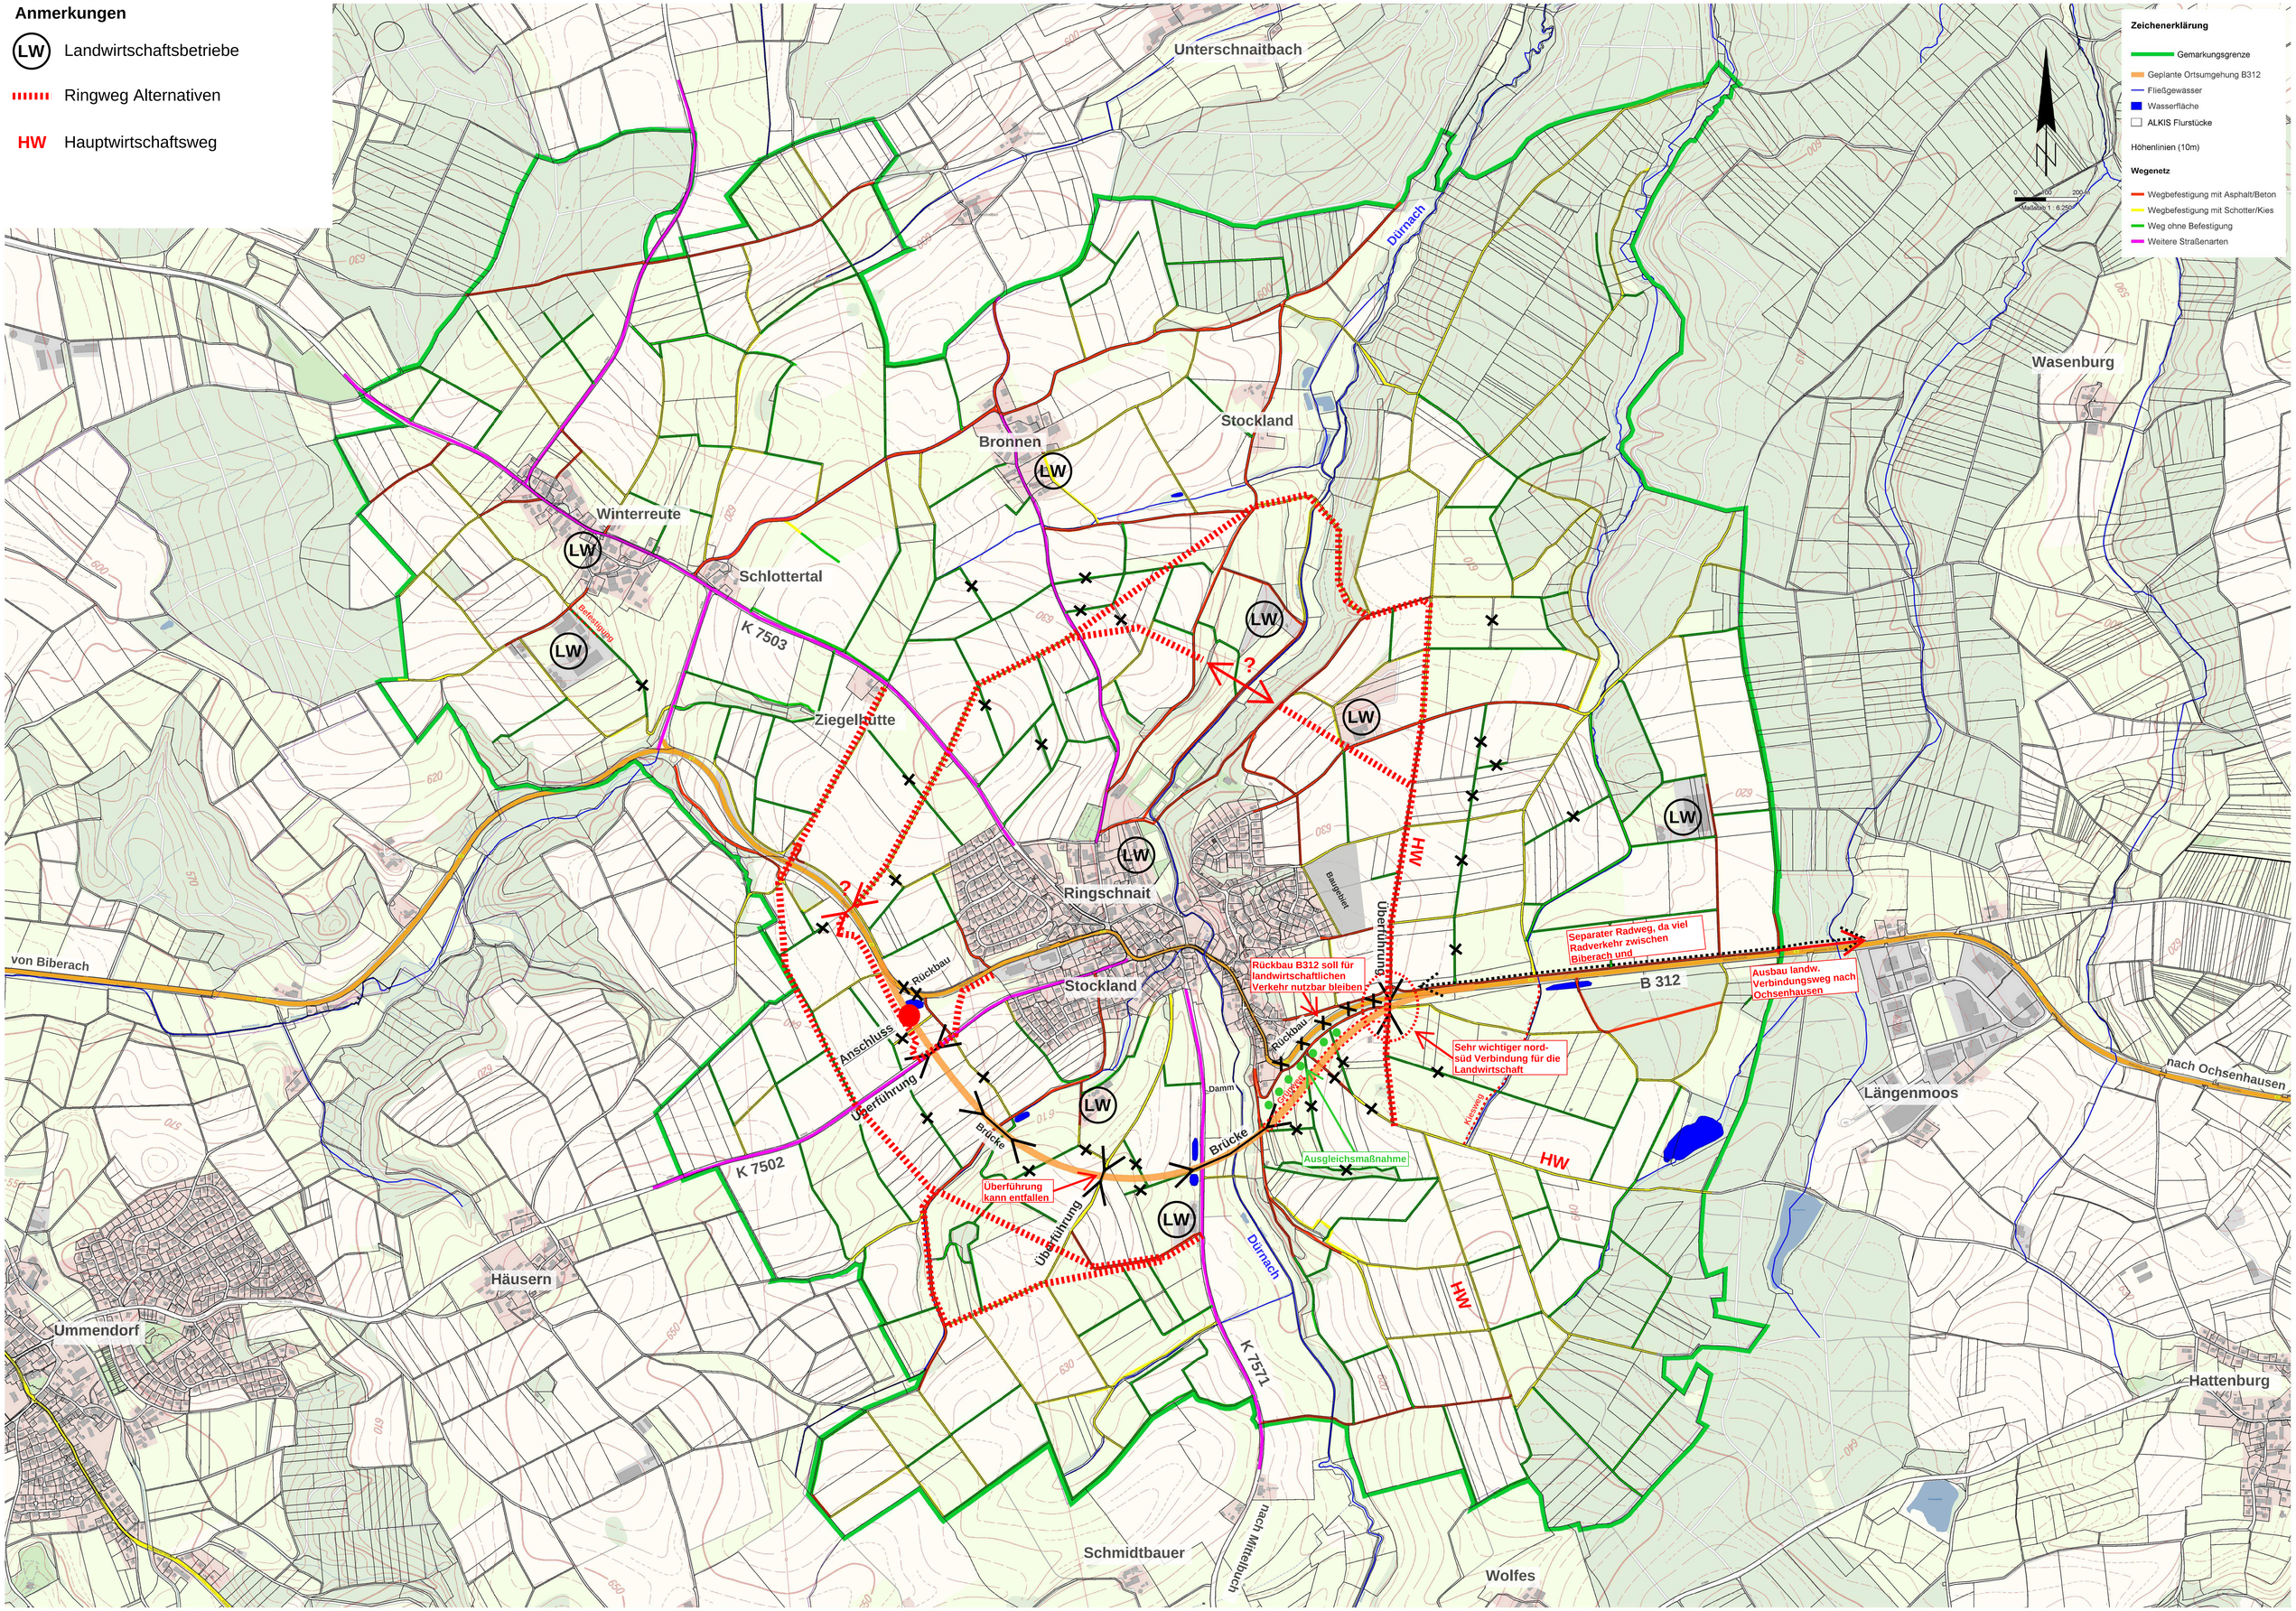

Anmerkungen
LW Landwirtschaftsbetriebe
Ringweg Alternativen
HW Hauptwirtschaftsweg
Zeichenerklärung
Gemarkungsgrenze
Geplante Ortsumgehung B312
Fließgewässer
Wasserfläche
ALKIS Flurstücke
Höhenlinien (10m)
Wegenetz
Wegbefestigung mit Asphalt/Beton
Wegbefestigung mit Schotter/Kies
Weg ohne Befestigung
Weitere Straßenarten
Unterschnaitbach
Dürnach
Wasenburg
Stockland
Bronnen
Winterreute
Schlottertal
K 7503
Ziegelhütte
Ringschnait
Stockland
von Biberach
Rückbau
Anschluss
Überführung
Brücke
K 7502
Überführung kann entfallen
Rückbau B312 soll für landwirtschaftlichen Verkehr nutzbar bleiben
Separater Radweg, da viel Radverkehr zwischen Biberach und
Ausbau landw. Verbindungsweg nach Ochsenhausen
B 312
Sehr wichtiger nord-süd Verbindung für die Landwirtschaft
Ausgleichsmaßnahme
Längenmoos
nach Ochsenhausen
Häusern
Ummendorf
K 7571
Hattenburg
Schmidtbauer
nach Mittelbuch
Wolfes
HW