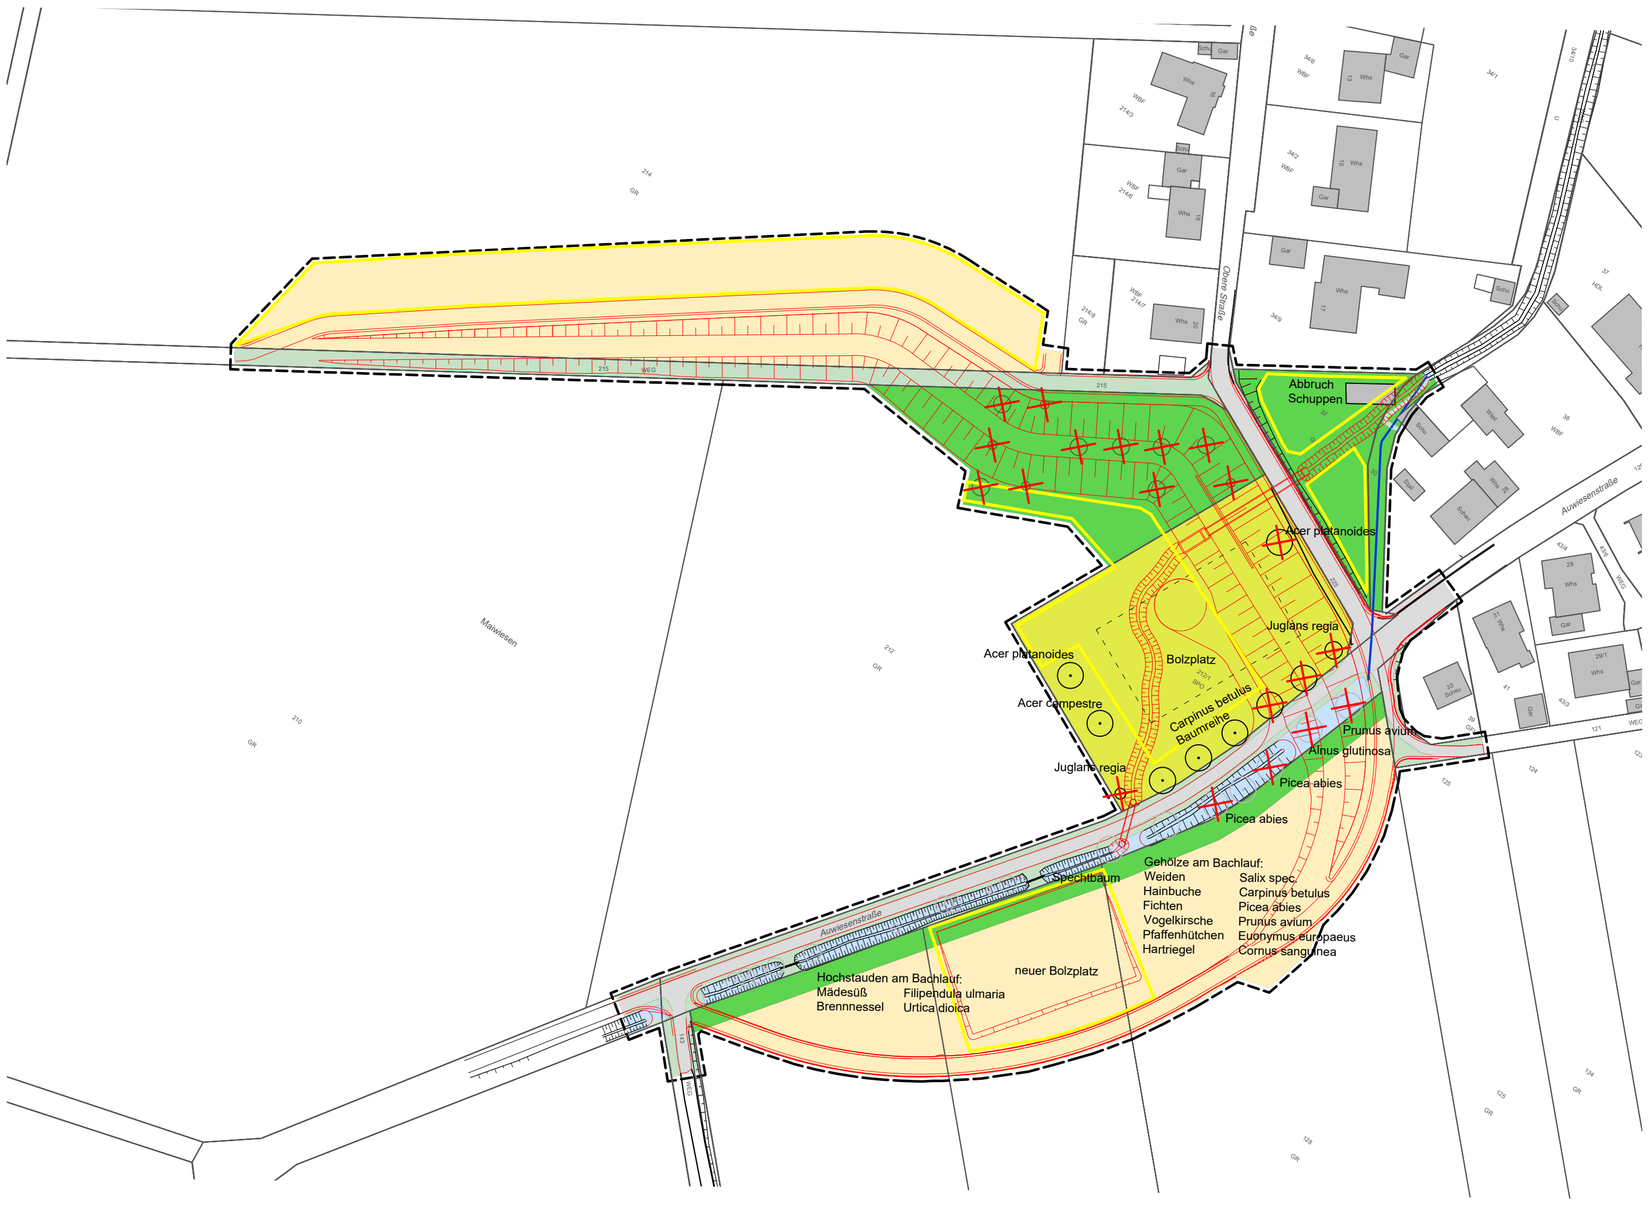

Biotoptypen

- 12.21 mäßig ausgebauter Bachabschnitt
- 33.41 artenreiche Fettwiese
- 33.80 Zierrasen (Bolzplatz)
- 37.11 Acker mit fragmentarischer Unkrautvegetation
- 45.10 / 45.20 Einzelbäume Bestand
- 45.10 / 45.20 Einzelbäume Rodung
- 45.40 Streuobst
- 60.10 / 60.20 Überbaute, versiegelte und befestigte Fläche
- 60.25 Grasweg

Planung Hochwasserschutzmaßnahme

- Flächenumgriff Maßnahmenplanung
- Flächenumgriff temporäre Inanspruchnahme Baustelleneinrichtungs- und Lagerflächen
- Planung Hochwasserschutzmaßnahme

Bodentypen		Boden Wertstufe
	KIZ L2b2 2-3-3	2,67
	KIZ L3b2 2-1-2	1,67
	Boden Innenbereich (anthropogen überprägt)	1,00
	Weg wasserdurchlässig, befestigt	0,75
	versiegelte Fläche	0
	Gewässer (nicht bewertet)	

N W O S

Projekt:
Hochwasserschutz Rindenmoos

Planinhalt:
Eingriffs- Ausgleichsbilanzierung
Hochwasserrückhaltebecken - Bestand

Auftraggeber:
Stadt Biberach
Tiefbauamt
Straßen und Verkehr
Zeppelinring 50
88400 Biberach an der Riß

Entwurfsbearbeitung:
Gabi Stich
Landschaftsarchitektin BDLA
Schillerstraße 1/4
89077 Ulm
tel. 0731 36080-220
mail: stich@stich-la.de

Plannummer:	Maßstab:	Blattgröße:	Datum:
4.1	1:1000	A1	06.05.2025